


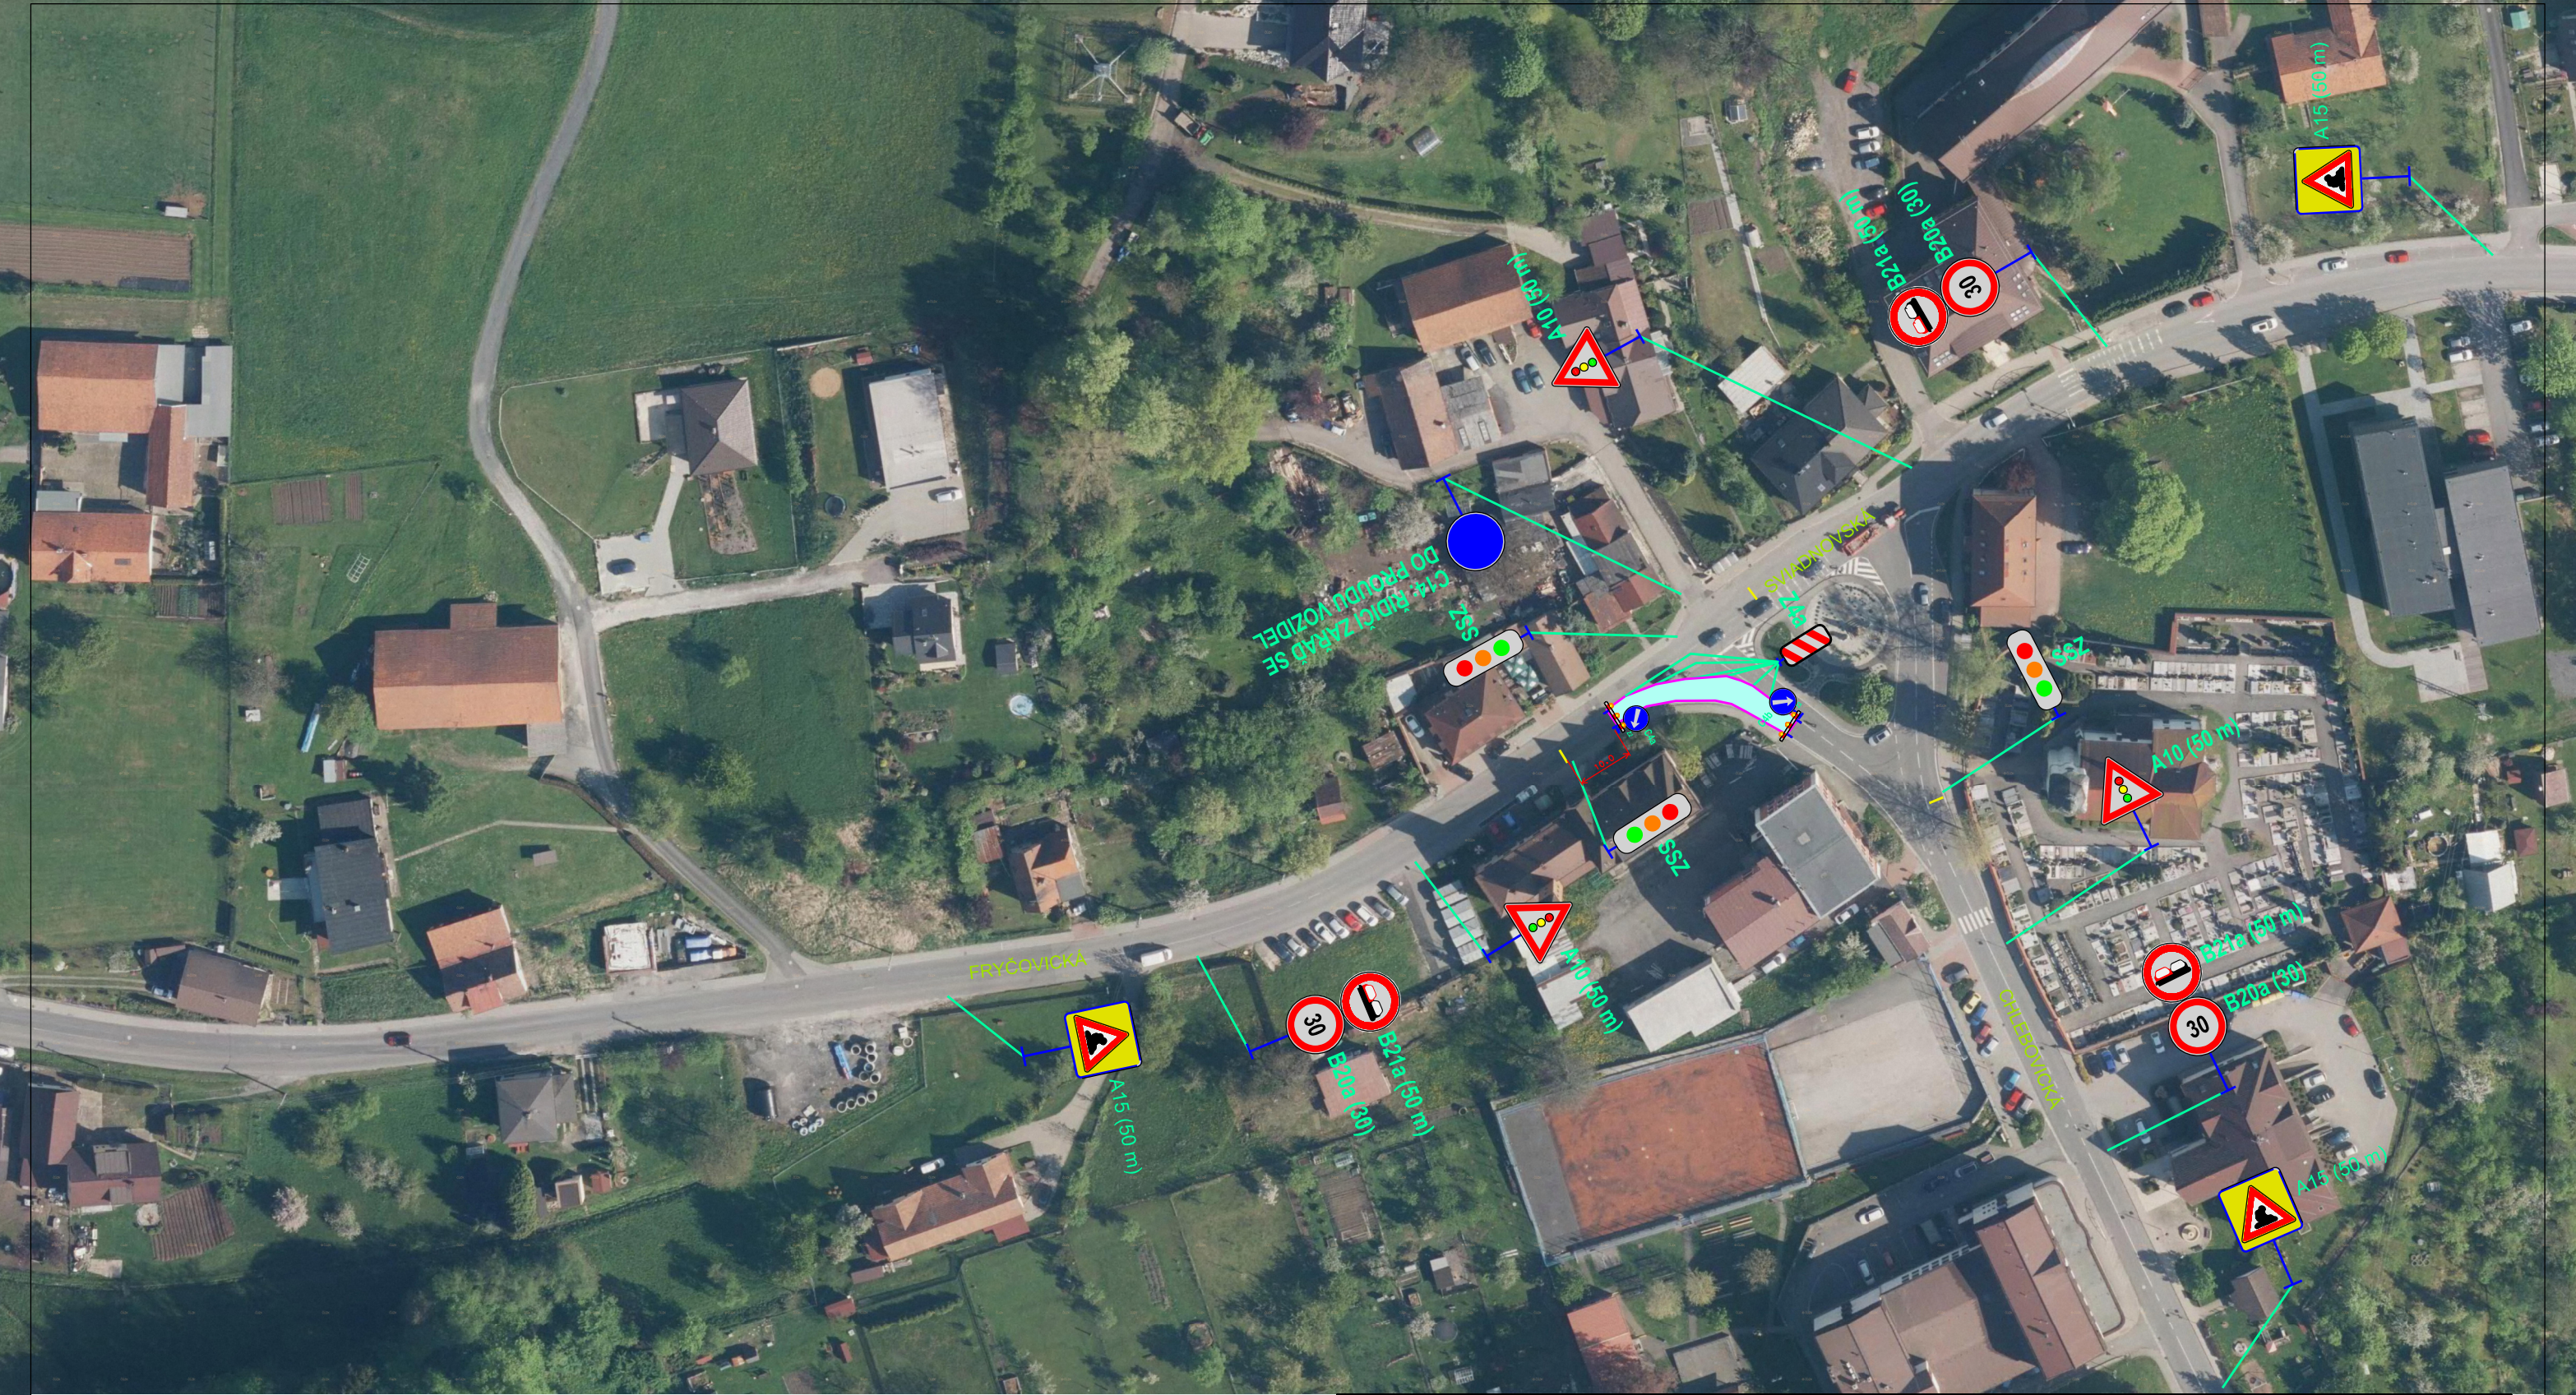

LEGENDA DOPRAVNÍHO ZNAČENÍ A POPISŮ

- PŘECHODNÉ DOPRAVNÍ ZNAČENÍ
- ZÁBOR (NAPOJENÍ PŘÍPOJEK)
- VDZ (V5)

VYPRACOVAL:		ADRESA:		IČO:	
Petr Dopirák (GSM: 605 941 156)		Josefa Skupy 1703/2, 70800 Ostrava-Poruba		01338269	
OBJEDNATEL:		OBEC:		KATASTRÁLNÍ ÚZEMÍ:	
KR Ostrava a.s.		STAŘÍČ		STAŘÍČ	
NÁZEV AKCE:				DATUM:	
				BŘEZEN 2023	
ODKANALIZOVÁNÍ OBCE STAŘÍČ S ODVEDENÍM SPLAŠKOVÝCH VOD NA ČOV				FORMÁT A4:	
				2	
NÁZEV VÝKRESU				MĚŘÍTKO	
				-	
PŘECHODNÉ DOPRAVNÍ ZNAČENÍ - NAPOJENÍ PŘÍPOJEK				ARCHIVNÍ ČÍSLO	
				05/2023	
				ČÍSLO VÝKRESU	
				ZMĚNA	
				C.2	