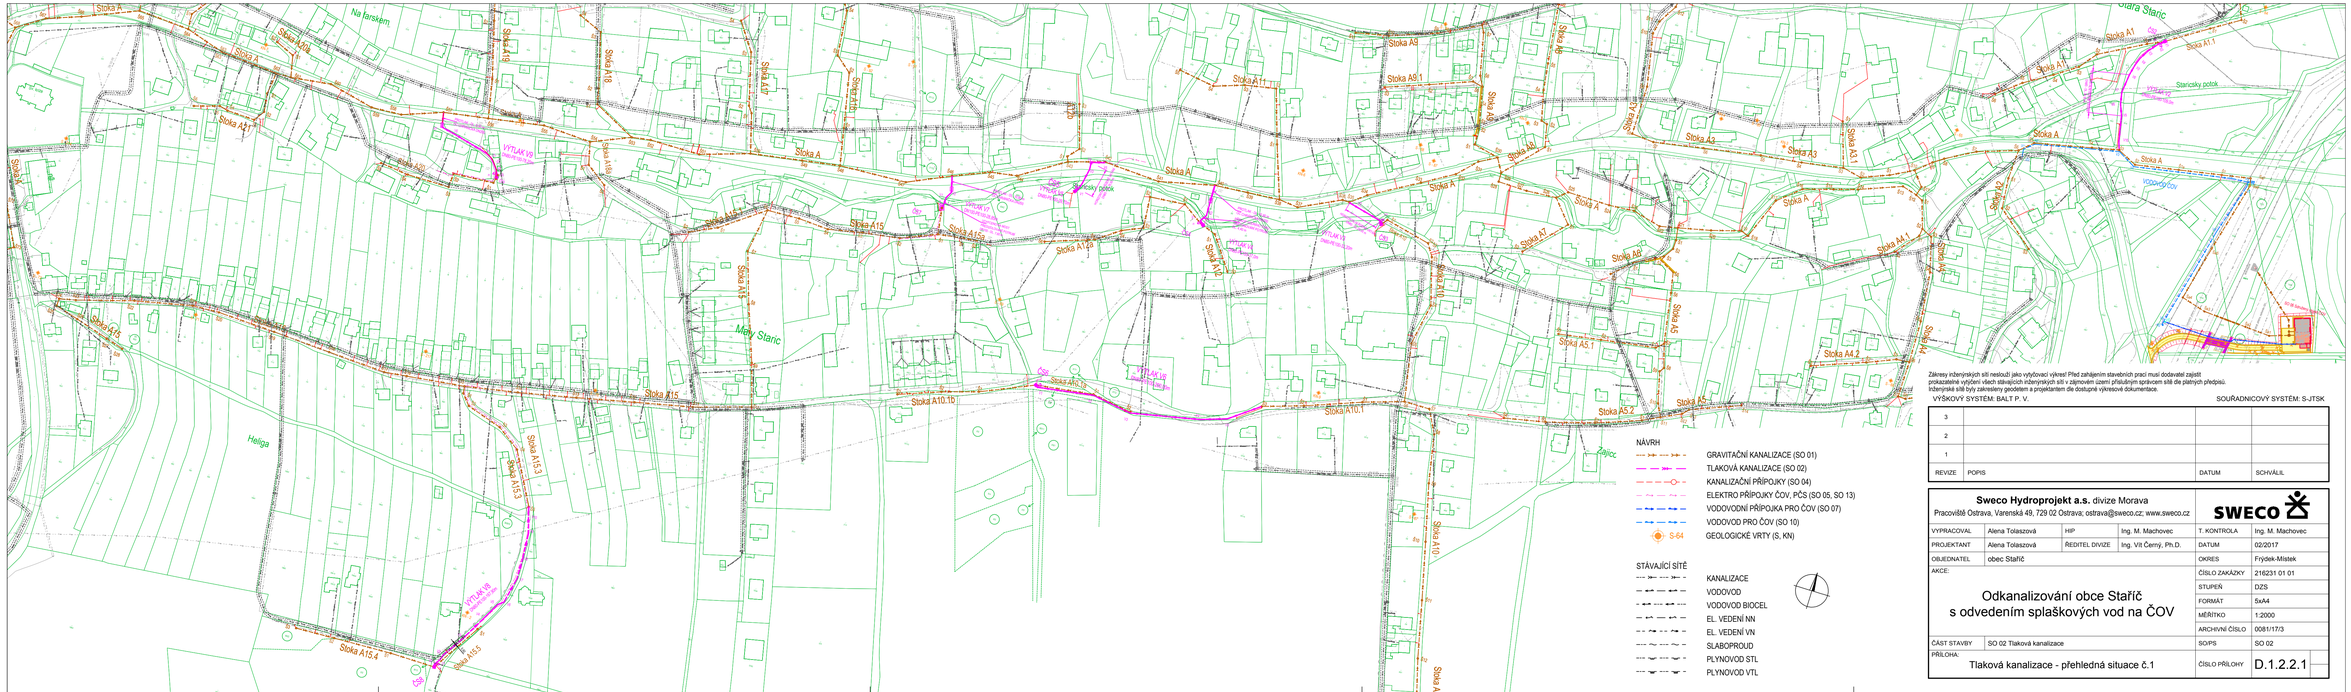

Zákresy inženýrských sítí neslouží jako vytyčovací výkres! Před zahájením stavebních prací musí dodavatel zajistit prokazatelné vytýčení všech stávajících inženýrských sítí v zájmovém území příslušnými správcemi sítí dle platných předpisů.
Inženýrské sítě byly zakresleny geodetem a projektantem dle dostupné výkresové dokumentace.

VÝŠKOVÝ SYSTÉM: BALT P. V. SOUŘADNICOVÝ SYSTÉM: S-JTSK

REVIZE	POPIS	DATUM	SCHVÁLIL
3			
2			
1			

Sweco Hydroprojekt a.s. divize Morava
Pracoviště Ostrava, Varenská 49, 729 02 Ostrava; ostrava@sweco.cz; www.sweco.cz

SWECO

VYPRACOVAL	Alena Tolaszová	HIP	Ing. M. Machovec	T. KONTROLA	Ing. M. Machovec
PROJEKTANT	Alena Tolaszová	ŘEDITEL DIVIZE	Ing. Vít Černý, Ph.D.	DATUM	02/2017
OBJEDNATEL	obec Staříč			OKRES	Frýdek-Místek
AKCE:				ČÍSLO ZAKÁZKY	216231 01 01
				STUPEŇ	DZS
Odkanalizování obce Staříč s odvedením splaškových vod na ČOV				FORMÁT	5xA4
				MĚŘÍTKO	1:2000
				ARCHIVNÍ ČÍSLO	0081/17/3
ČÁST STAVBY	SO 02 Tlaková kanalizace			SO/PS	SO 02
PŘÍLOHA: Tlaková kanalizace - přehledná situace č.1				ČÍSLO PŘÍLOHY	D.1.2.2.1

NÁVRH

- GRAVITAČNÍ KANALIZACE (SO 01)
- TLAKOVÁ KANALIZACE (SO 02)
- KANALIZAČNÍ PŘÍPOJKY (SO 04)
- ELEKTRO PŘÍPOJKY ČOV, PČS (SO 05, SO 13)
- VODOVODNÍ PŘÍPOJKA PRO ČOV (SO 07)
- VODOVOD PRO ČOV (SO 10)
- S-64 GEOLOGICKÉ VRTY (S, KN)

STÁVAJÍCÍ SÍTĚ

- KANALIZACE
- VODOVOD
- VODOVOD BIOCEL
- EL. VEDENÍ NN
- EL. VEDENÍ VN
- SLABOPROUD
- PLYNOVOD STL
- PLYNOVOD VTL