



SITUACE 1:1000 - 3.ČÁST

Navazující výřez 1:1000 - stoka Z10, Z10.1

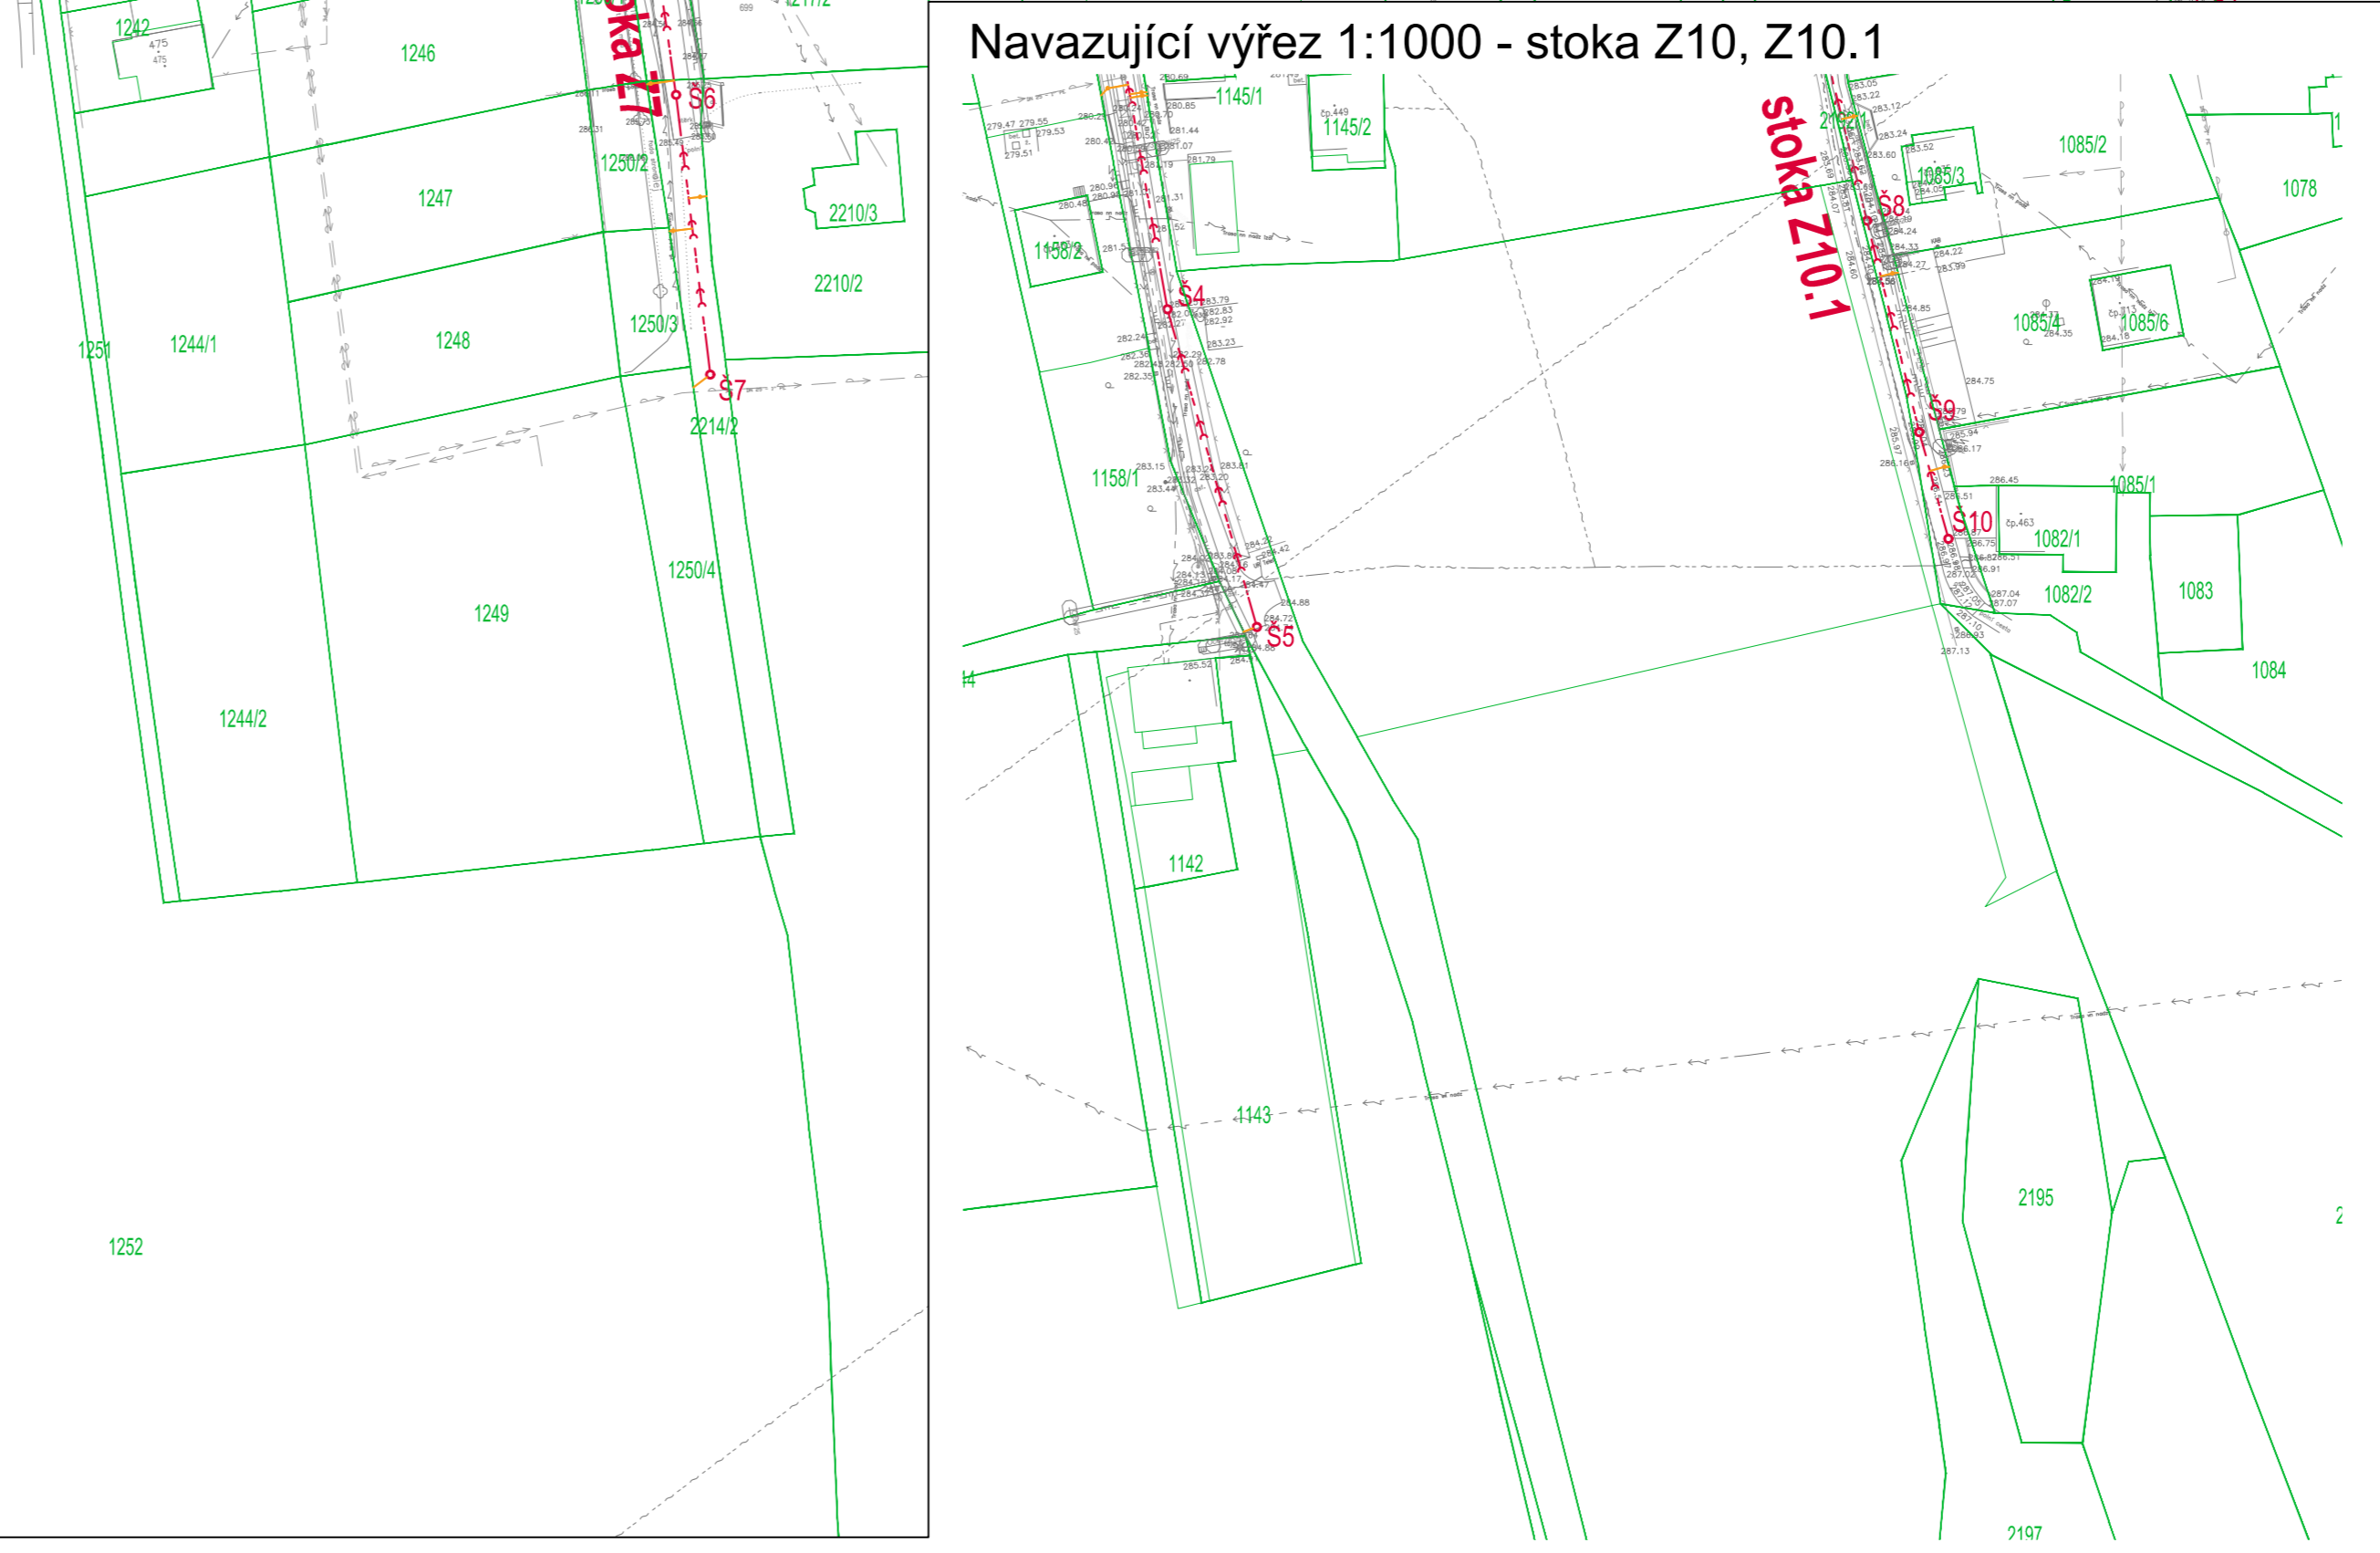

- LEGENDA**
- NÁVRH**
- GRVITVAČNÍ KANALIZACE (SO 01)
  - TLAKOVÁ KANALIZACE (SO 02)
  - KANALIZAČNÍ PŘÍPOJKY (SO 04)
  - ELEKTRO PŘÍPOJKY K ČS (SO 05)
  - ELEKTRO PŘÍPOJKY ČOV, PCS (SO 06, SO 13)
  - ČERPAČÍ STANICE ODPADNÍCH VOD (SO 03)
- STÁVAJÍCÍ SÍTĚ**
- KANALIZACE
  - VODOVOD
  - EL. VEDENÍ NN
  - EL. VEDENÍ VN
  - SLABOPROUD
  - PLYNOVOD STL
  - PLYNOVOD VTL

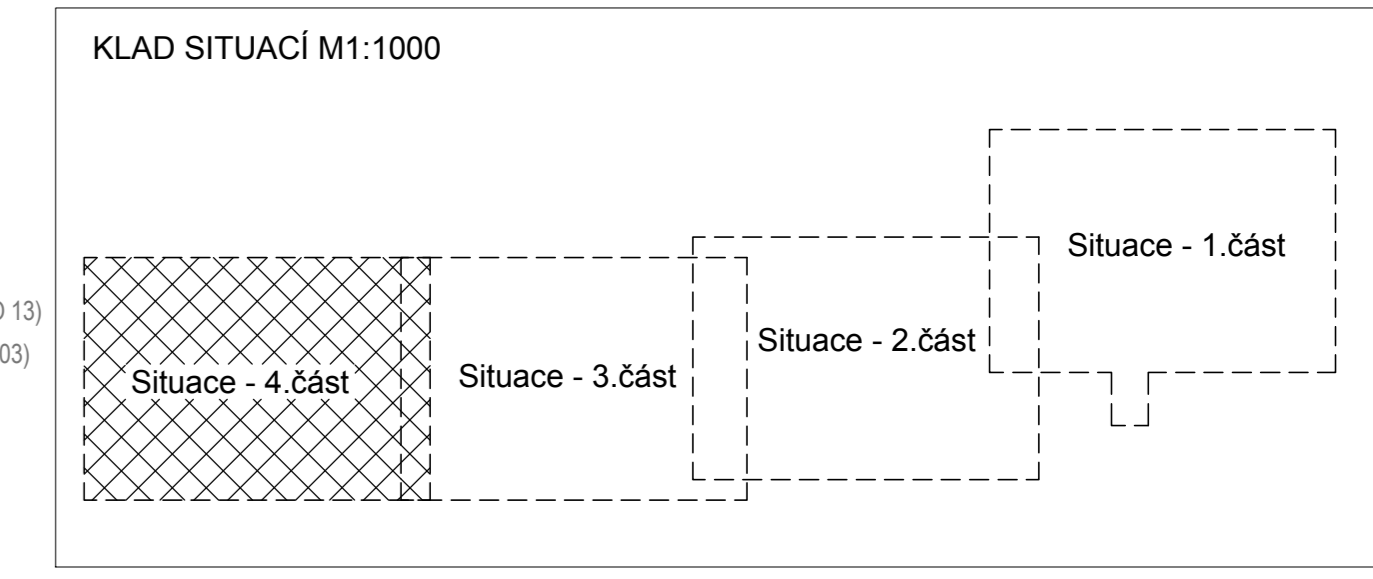

VÝŠKOVÝ SYSTÉM: BALP P. V.      SOUŘADNICOVÝ SYSTÉM: S-JTSK

3		
2		
1		
REVIZE	POPS	DATAUM      SCHVÁLIL

<b>Sweco Hydroprojekt a.s.</b> divize Morava Právoústeňská 49, 725 02 Olštava; ostrava@sweco.cz; www.sweco.cz			
VYPRACOVAVŠÍ: Ing. Martin Jonáš	HP	INGENIEUR: Ing. M. Machovec	T. KONTROLOVAL: Ing. M. Machovec
PROJEKTANT: Ing. Martin Jonáš	REDAKTOR: Ing. Vít Černý, Ph.D.	DATAUM: 03/2017	OKRES: Frýdek-Místek
OBJEDNATEL: obec Staříč	AKCE:	ČÍSLO ZAKÁZKY: 216231 01 01	STUPEŇ: DZS
<b>Odkanalizování obce Staříč          s odvedením splaškových vod na ČOV</b>		FORMÁT: 18x44	MEŘITKO: 1:1 000
ČÁST STAVBY: - PŘÍLOHA:		ARCHIVNÍ ČÍSLO: 0014173	SOPOS: SO 01
Koodinační situace - část č.4		Číslo přílohy: D.1.1.4.4	