



Situace




Schema 3 - 1.polovina

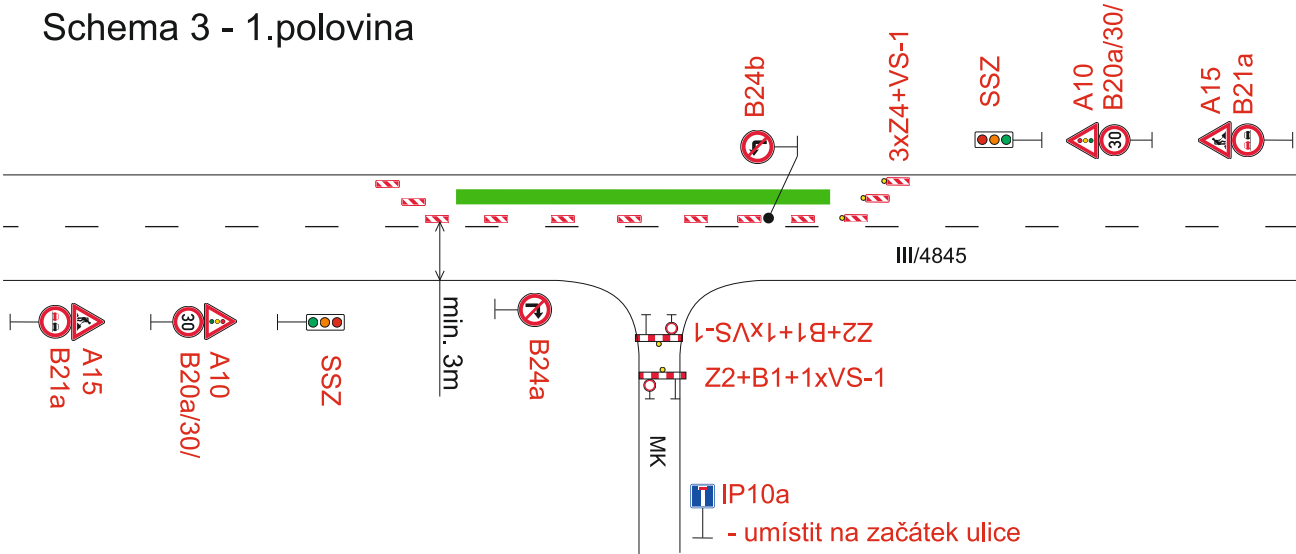


Schema 3 - 2.polovina

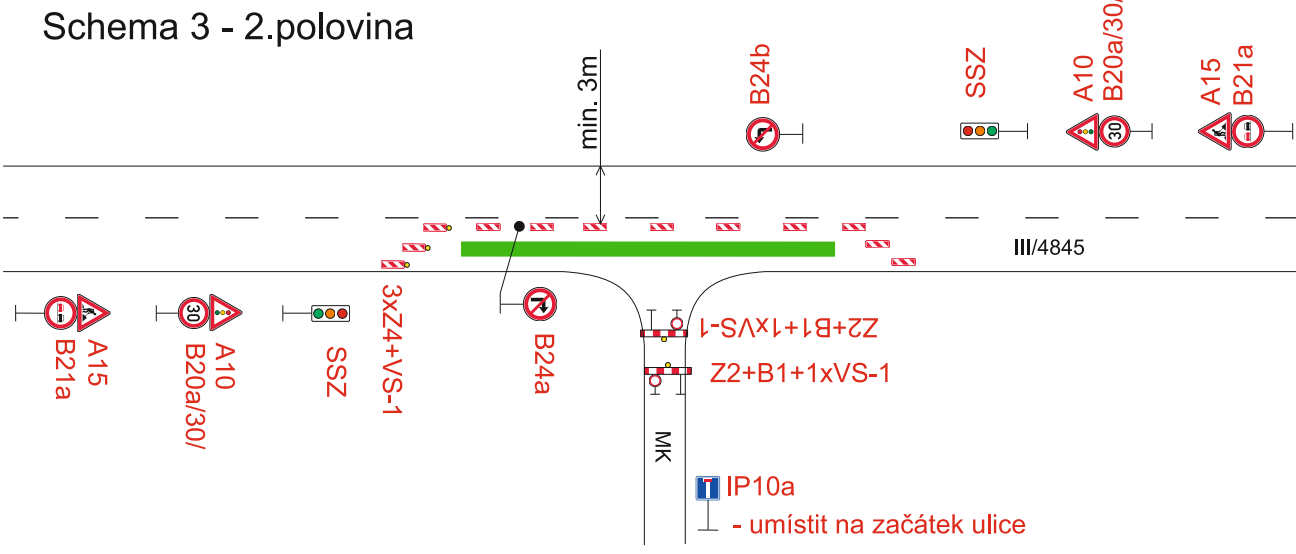

Schema 4 - 1.polovina

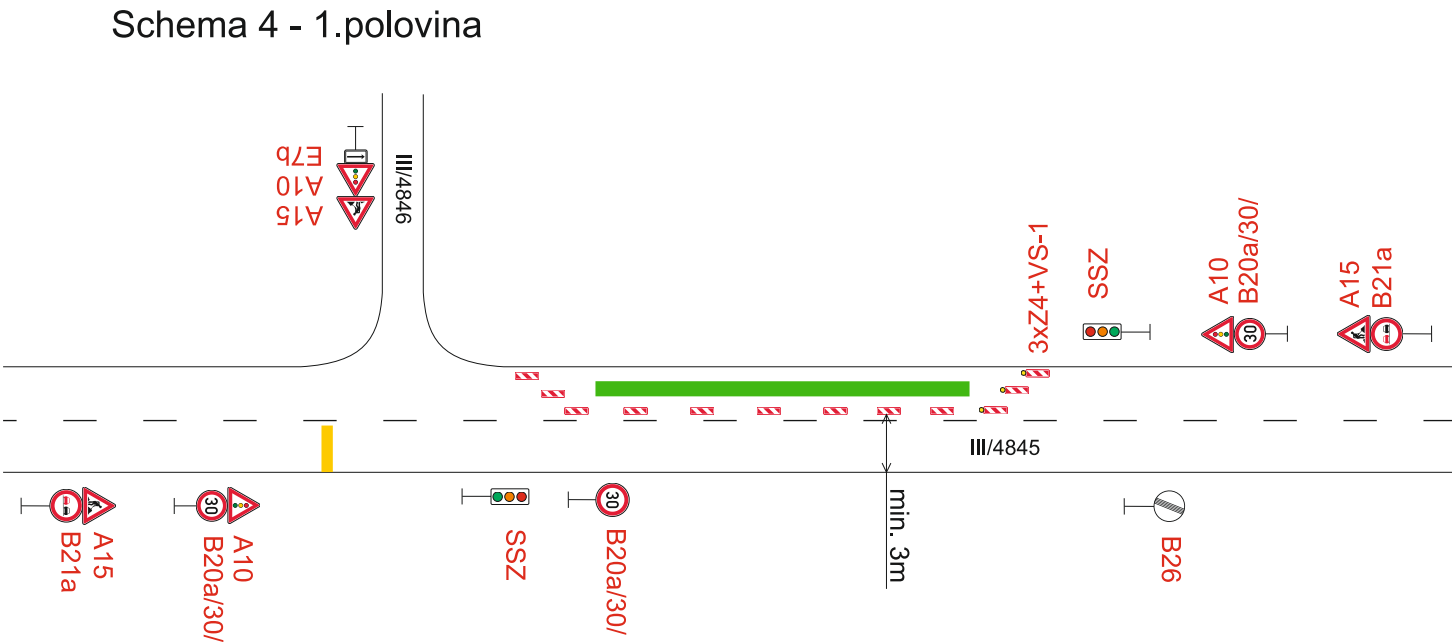


Schema 2 - 1.polovina

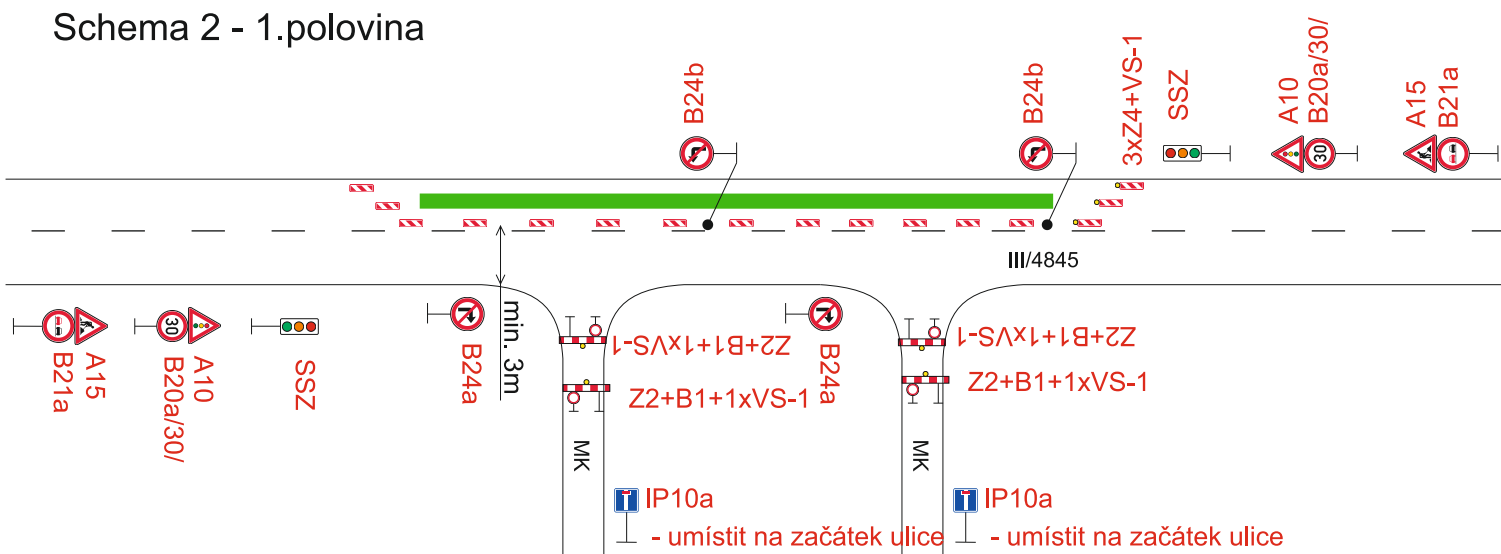


Schema 2 - 2.polovina




Schema 4 - 2.polovina

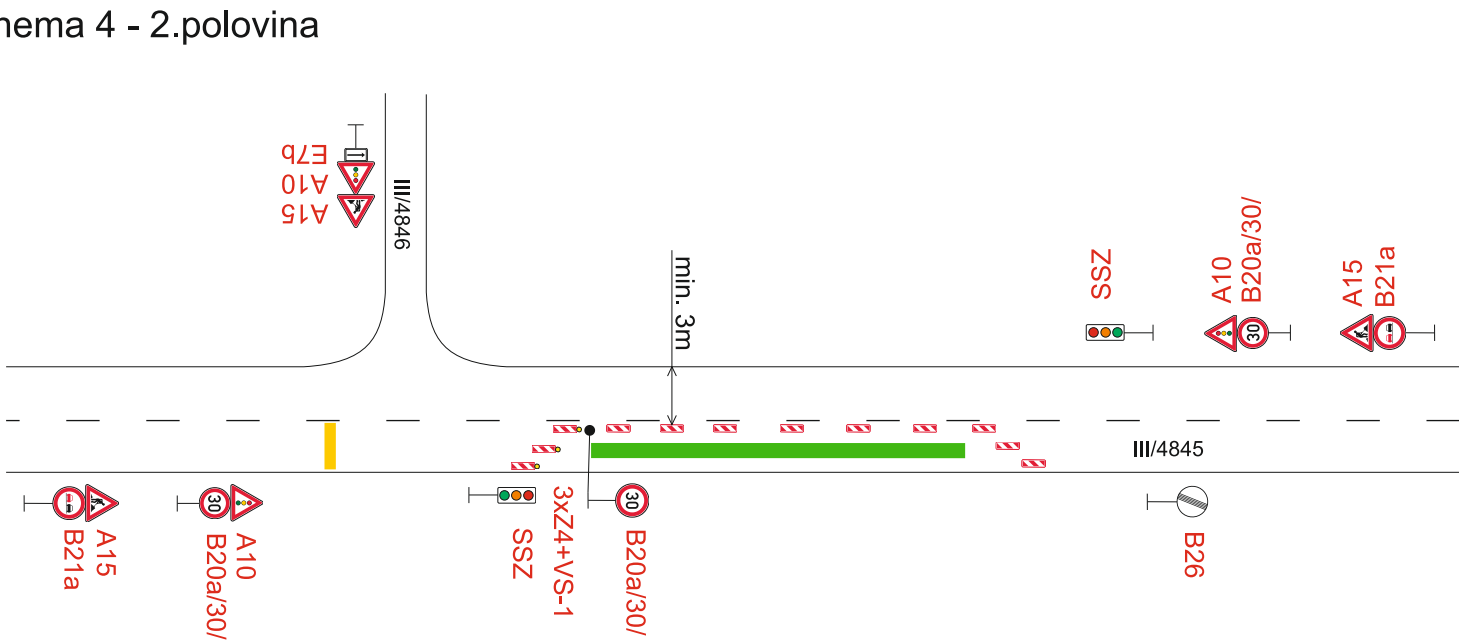

Schema 1 - 1.polovina

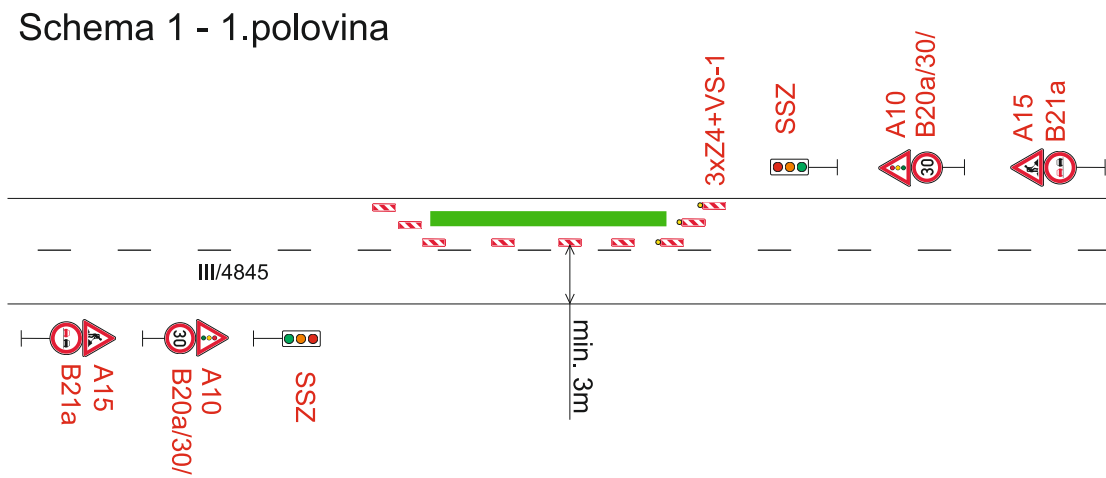

Schema 1 - 2.polovina

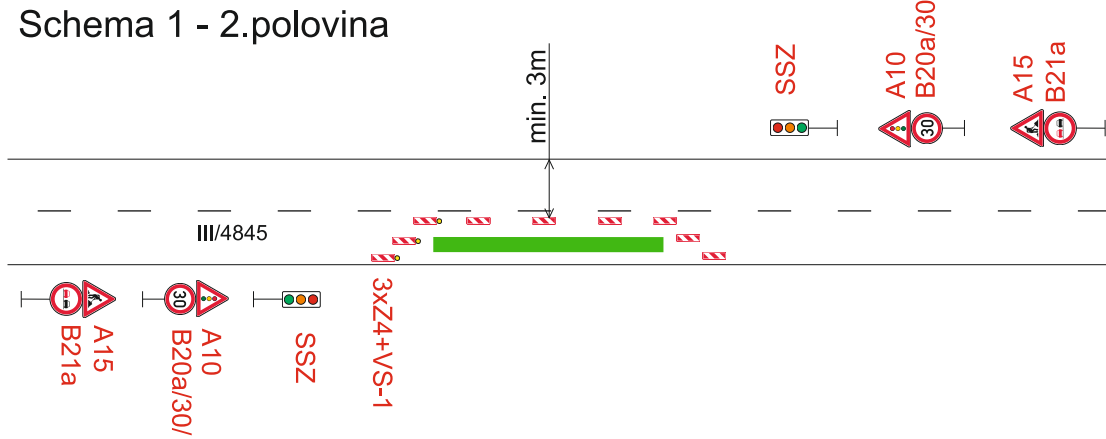

Pracovní místo

Vypracoval:
Bc. Martin Bodlák

Datum:
23.6.2022

Název akce:
Odkanalizování obce Staříč
s odvedením splaškových vod
na ČOV

Název objektu:
Přechodné dopravní značení

Příloha:
Částečná uzavírka silnice III/4845 ul. Fryčovická


SEKNE
SEKNE, spol. s r.o.
Hamerská 12, 772 00 Olomouc
DIČ: CZ62363701
tel./fax: 585 311 867

Formát:
6xA4


Č. výkresu:
1

Č. soupavy:

Schema 1 - 1.polovina

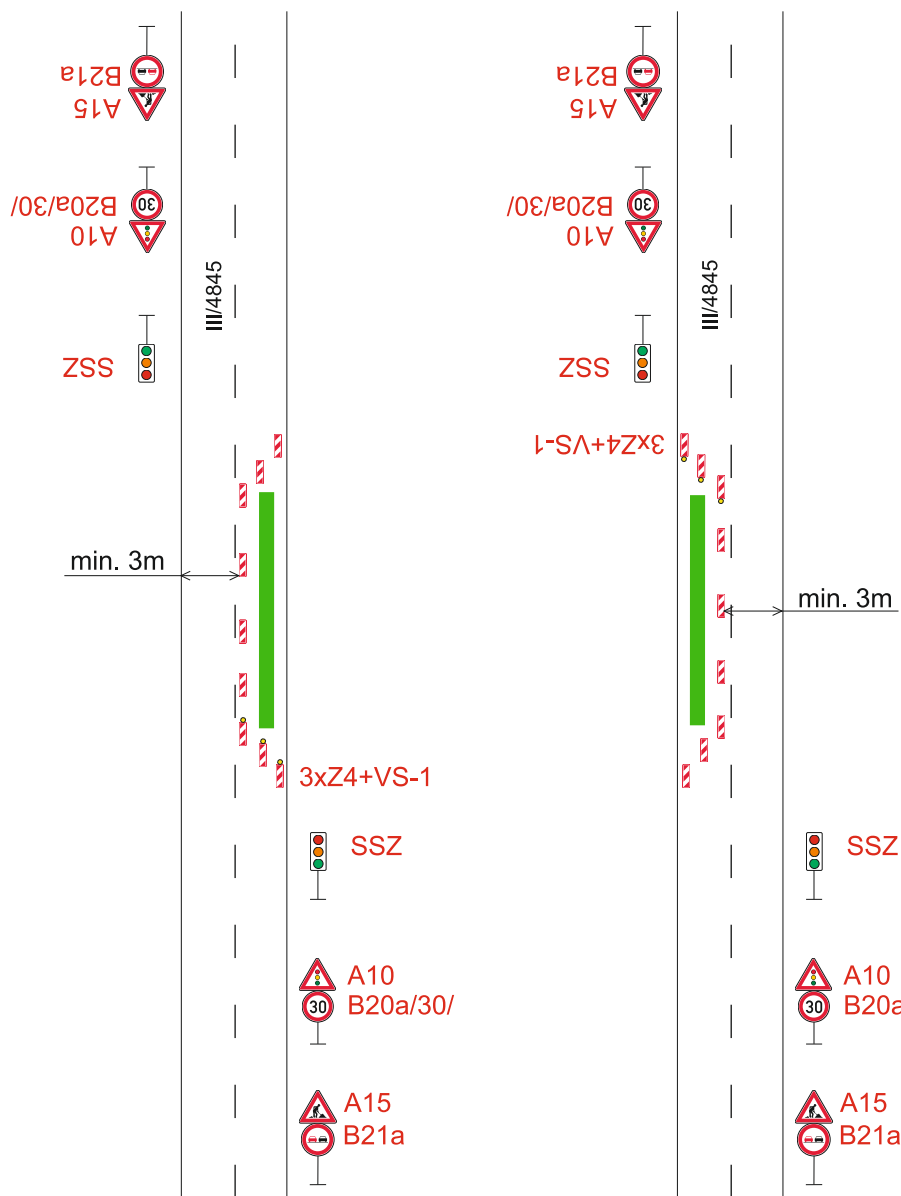


Schema 1 - 2.polovina

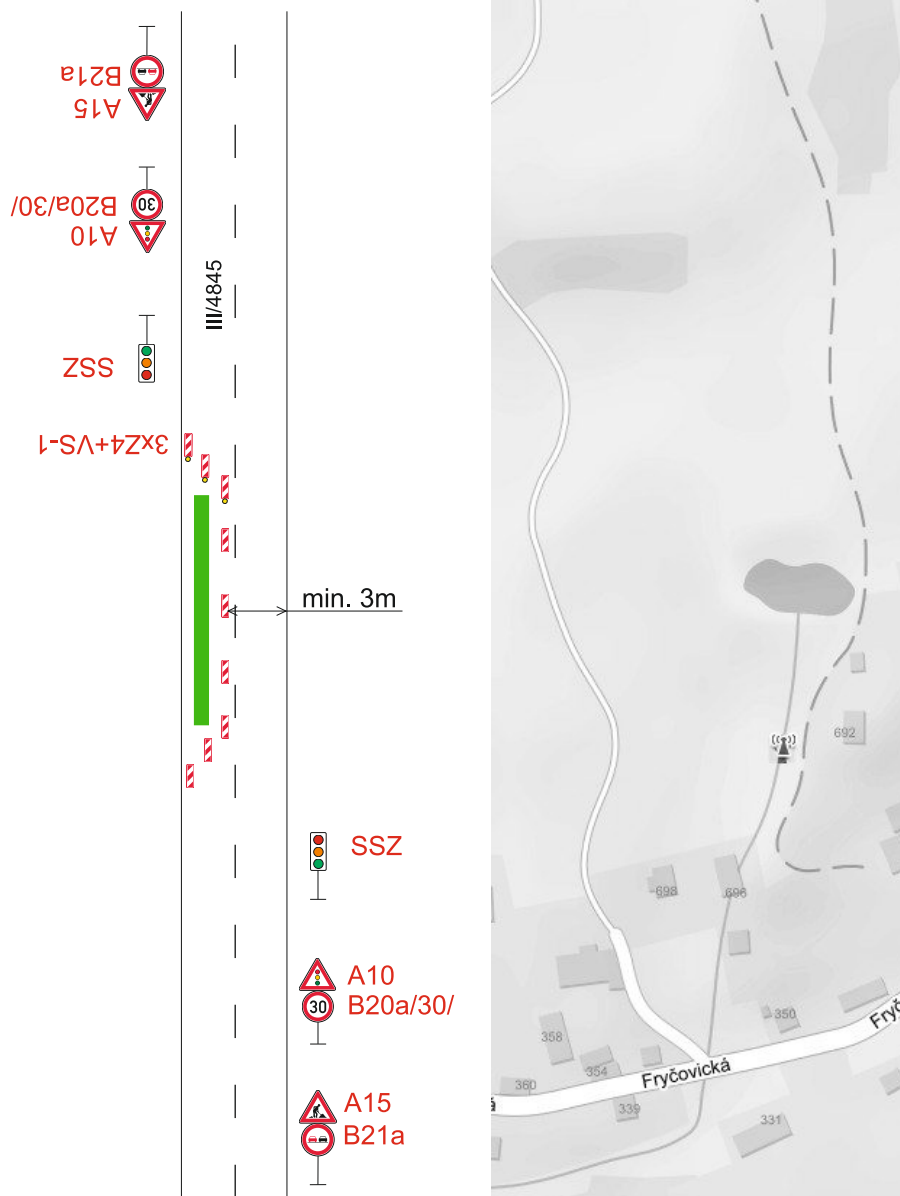


Situace




Schema 3 - 1.polovina

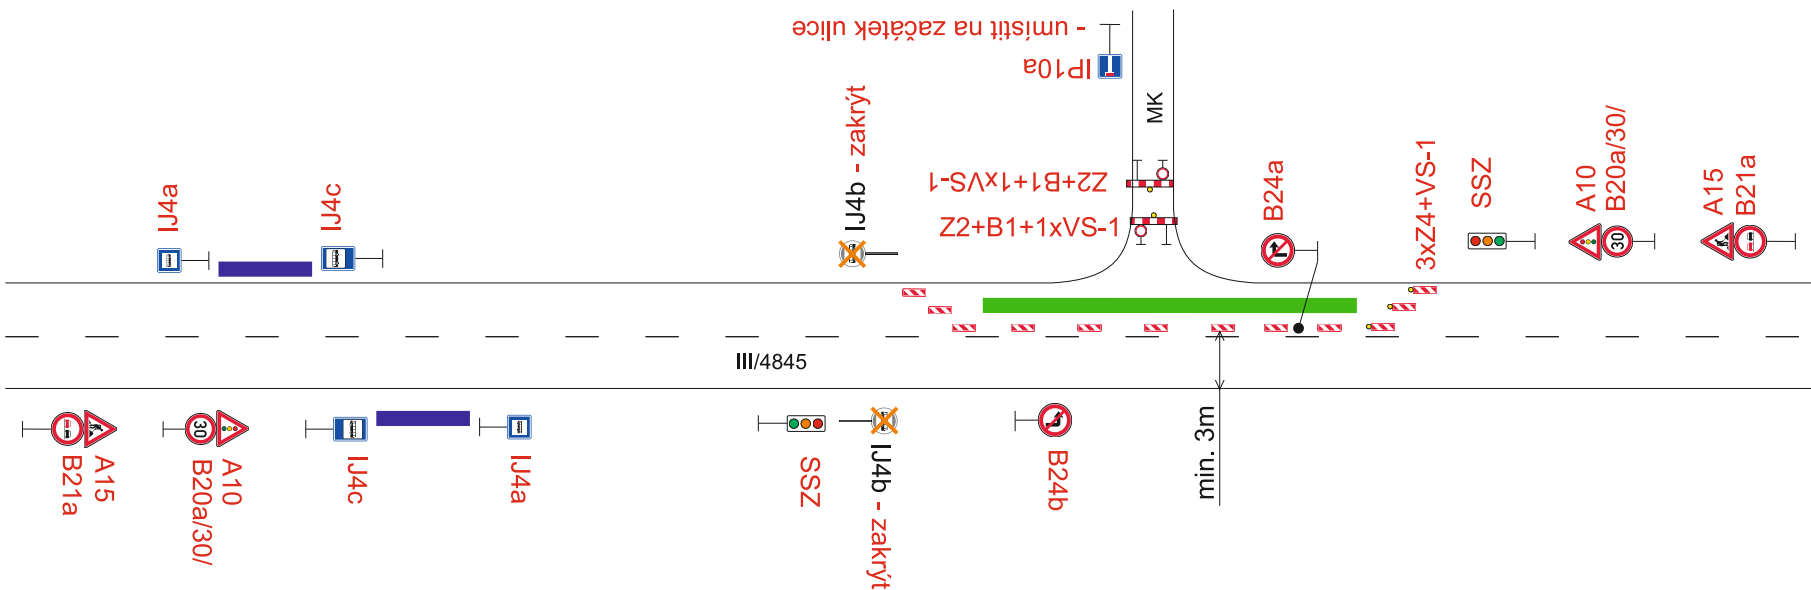


Schema 3 - 2.polovina

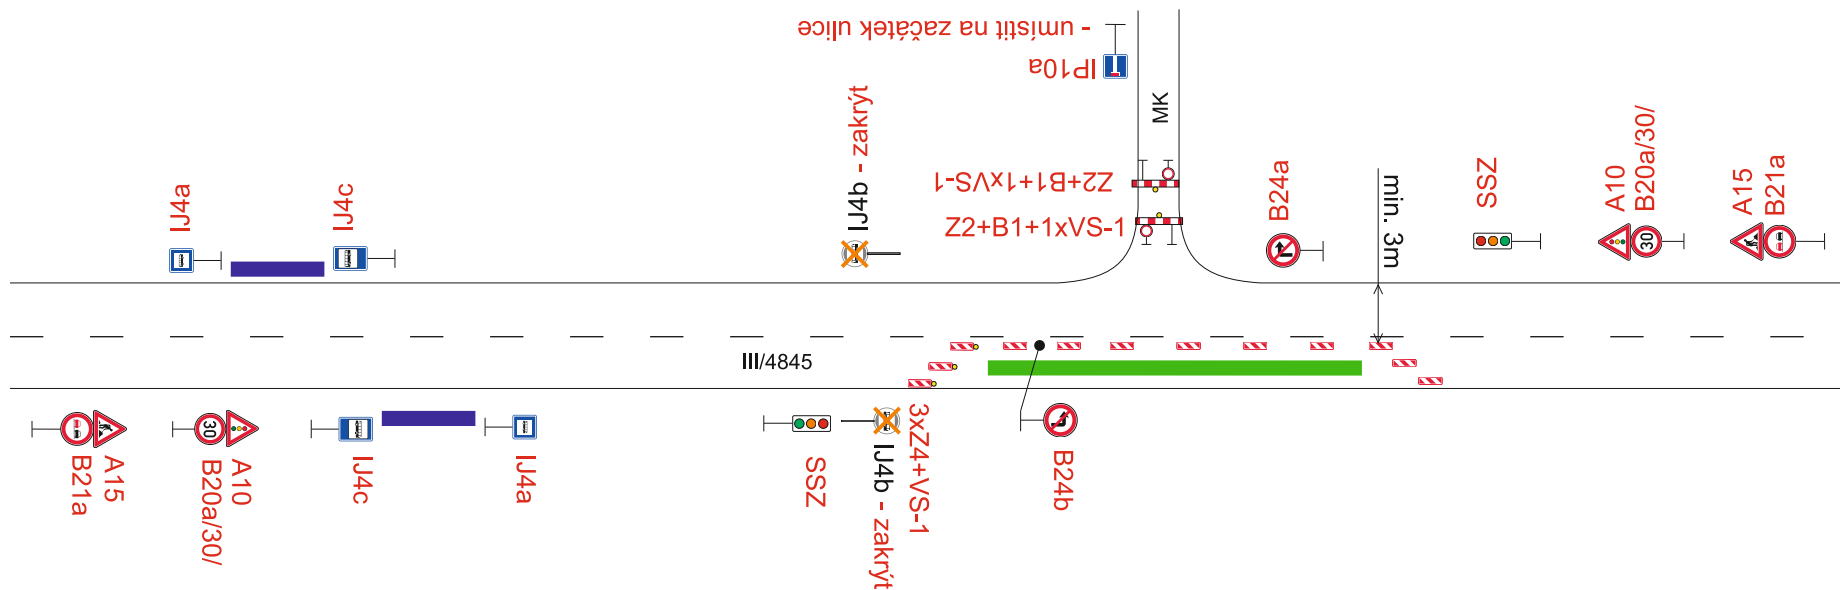

Schema 2 - 1.polovina

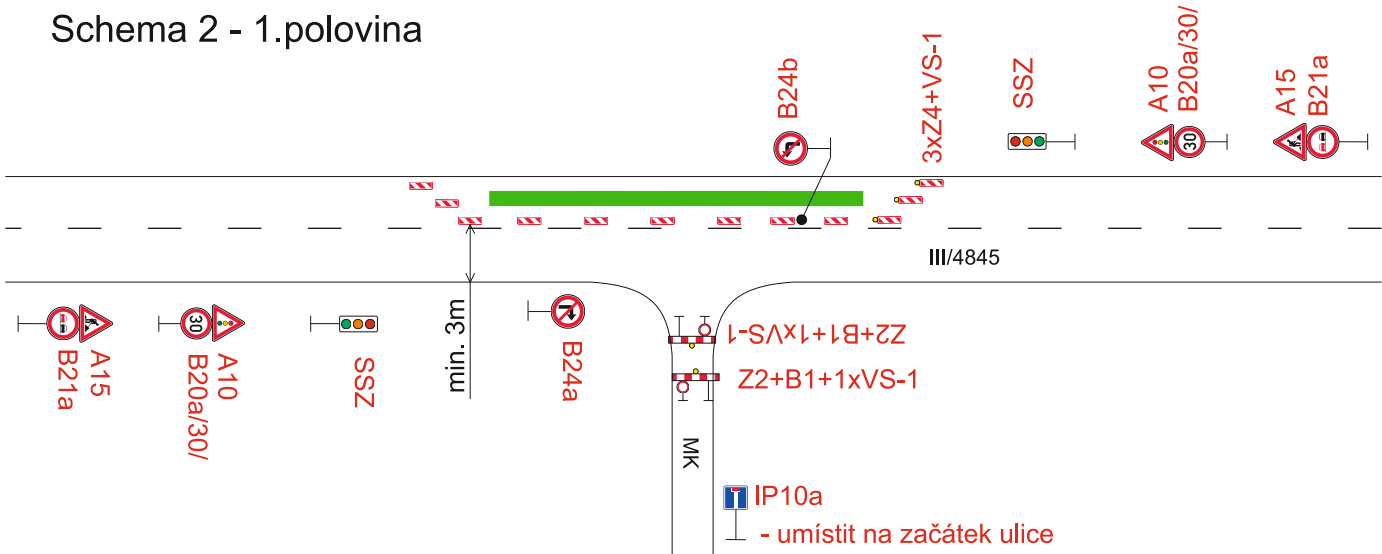

Schema 2 - 2.polovina

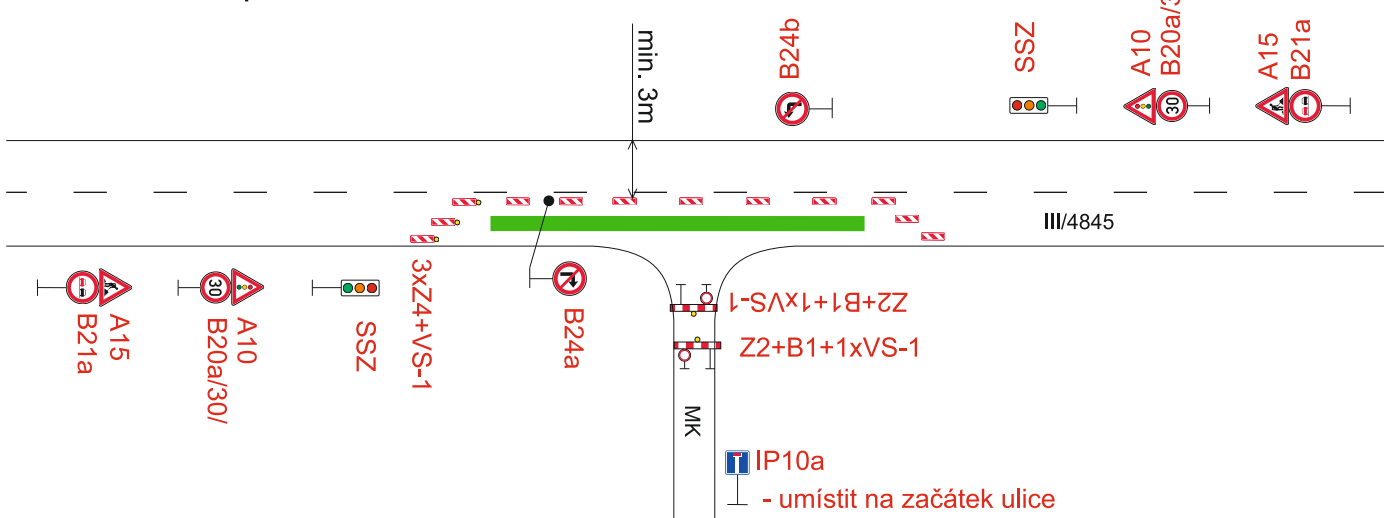

Pracovní místo

Provizorní zastávka BUS

Vypracoval:
Bc. Martin Bodlák

Datum:
23.6.2022

Název akce:
Odkanalizování obce Stáří
s odvedením splaškových vod
na ČOV

Název objektu: Přechodné dopravní značení



Průloha: Částečná uzavírka silnice III/4845 ul. Sviadnovská

SEKNE
SEKNE, spol. s r.o.
Hamerská 12, 772 00 Olomouc
DIČ: CZ62363701
tel./fax: 585 311 867


Formát:
6xA4

Č. výkresu:
2


Č. soupravy:

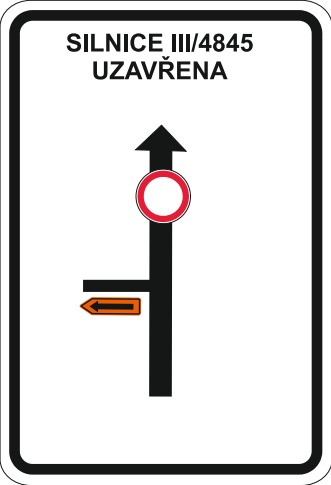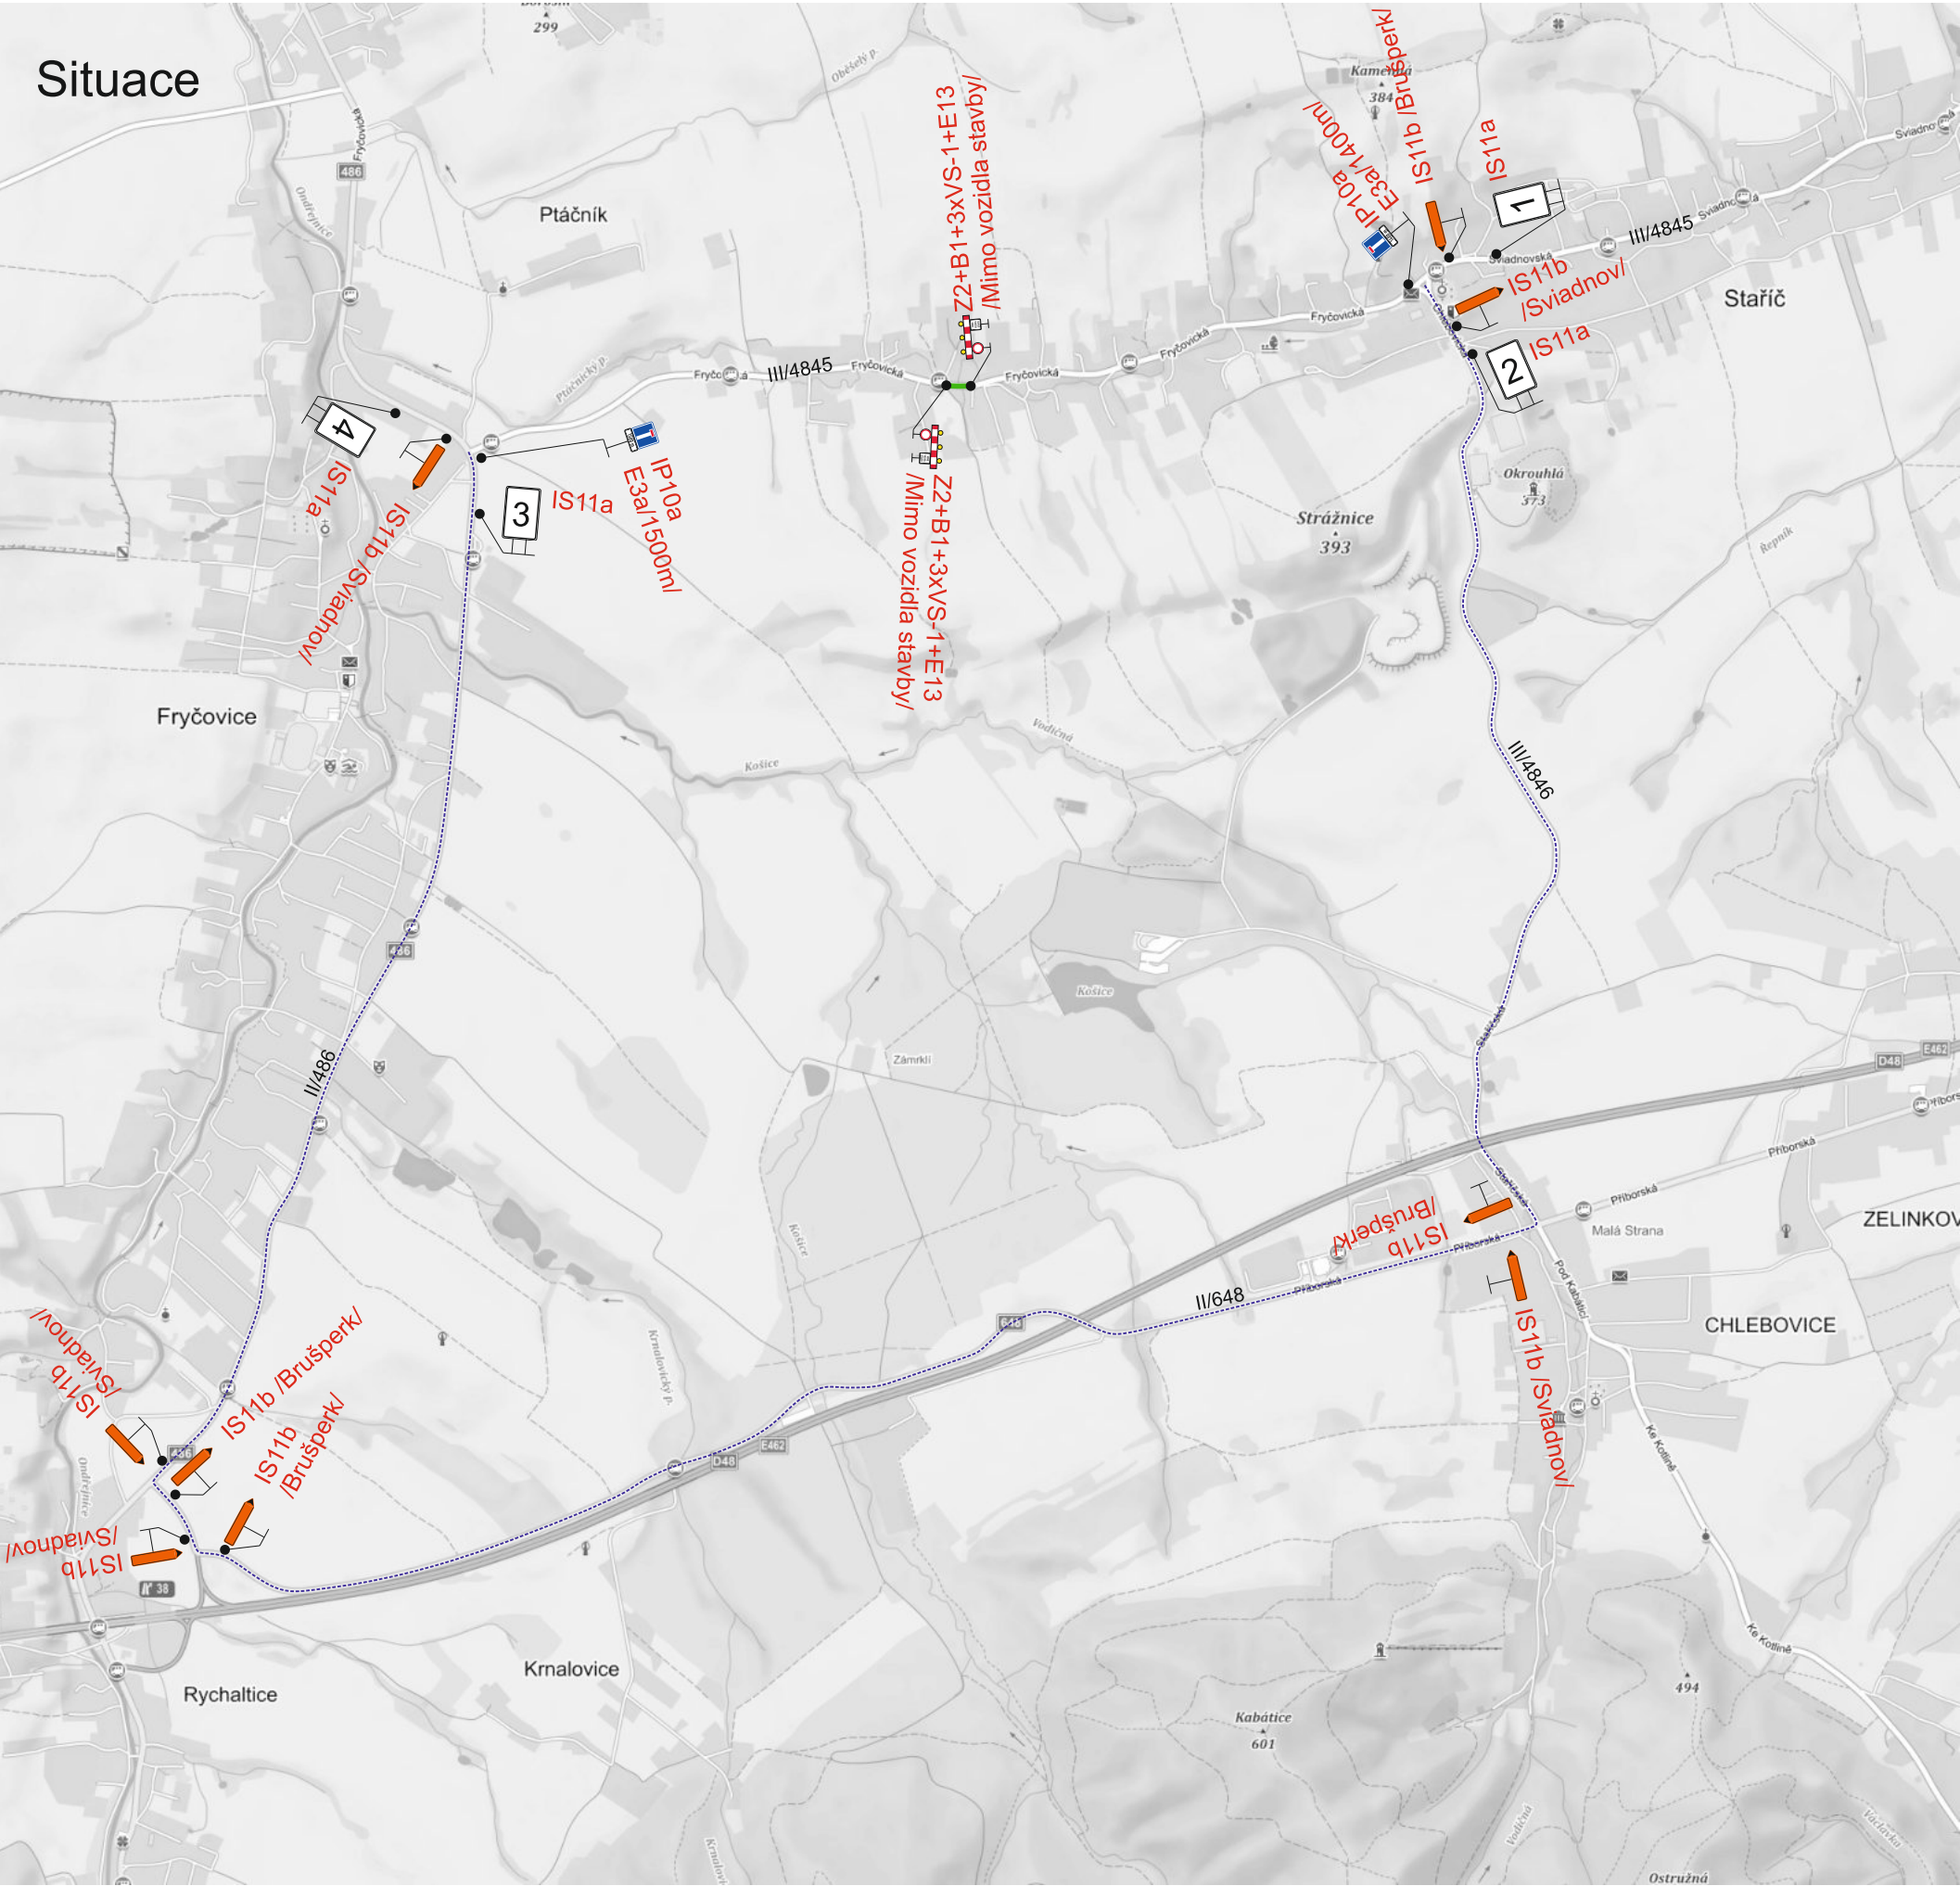


1

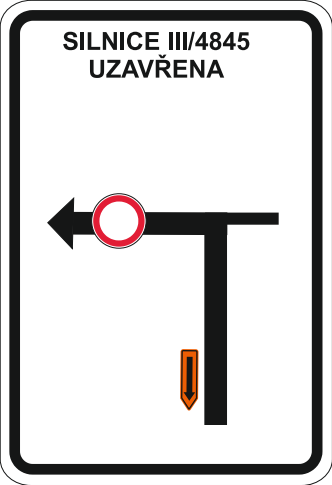

2

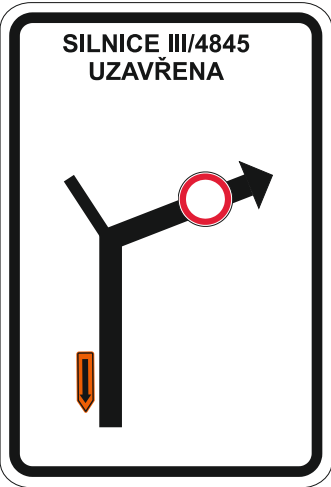


3

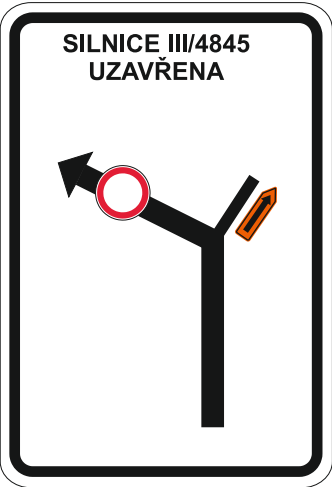

4



Legenda:

- Uzavřený úsek
- Objízdna trasa

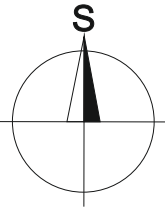


Vypracoval: Bc. Martin Bodlák	Datum: 22.6.2022	SEKNE SEKNE, spol. s r.o. Hamerská 12, 772 00 Olomouc DIČ: CZ62363701 tel./fax: 585 311 867		
Název akce: Odkanalizování obce Staříč s odvedením splaškových vod na ČOV		Formát: 2xA4	Č. výkresu: 3	Č. soupravy:
Název objektu: Přechodné dopravní značení				
Příloha: Úplná uzavírka silnice III/4845 ul. Fryčovická				


Situace

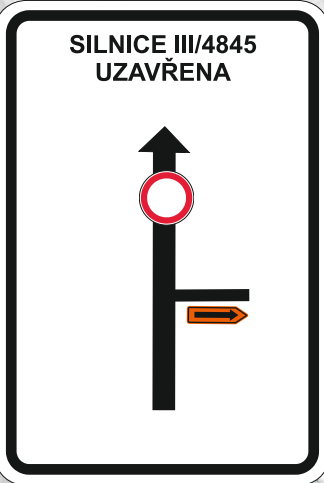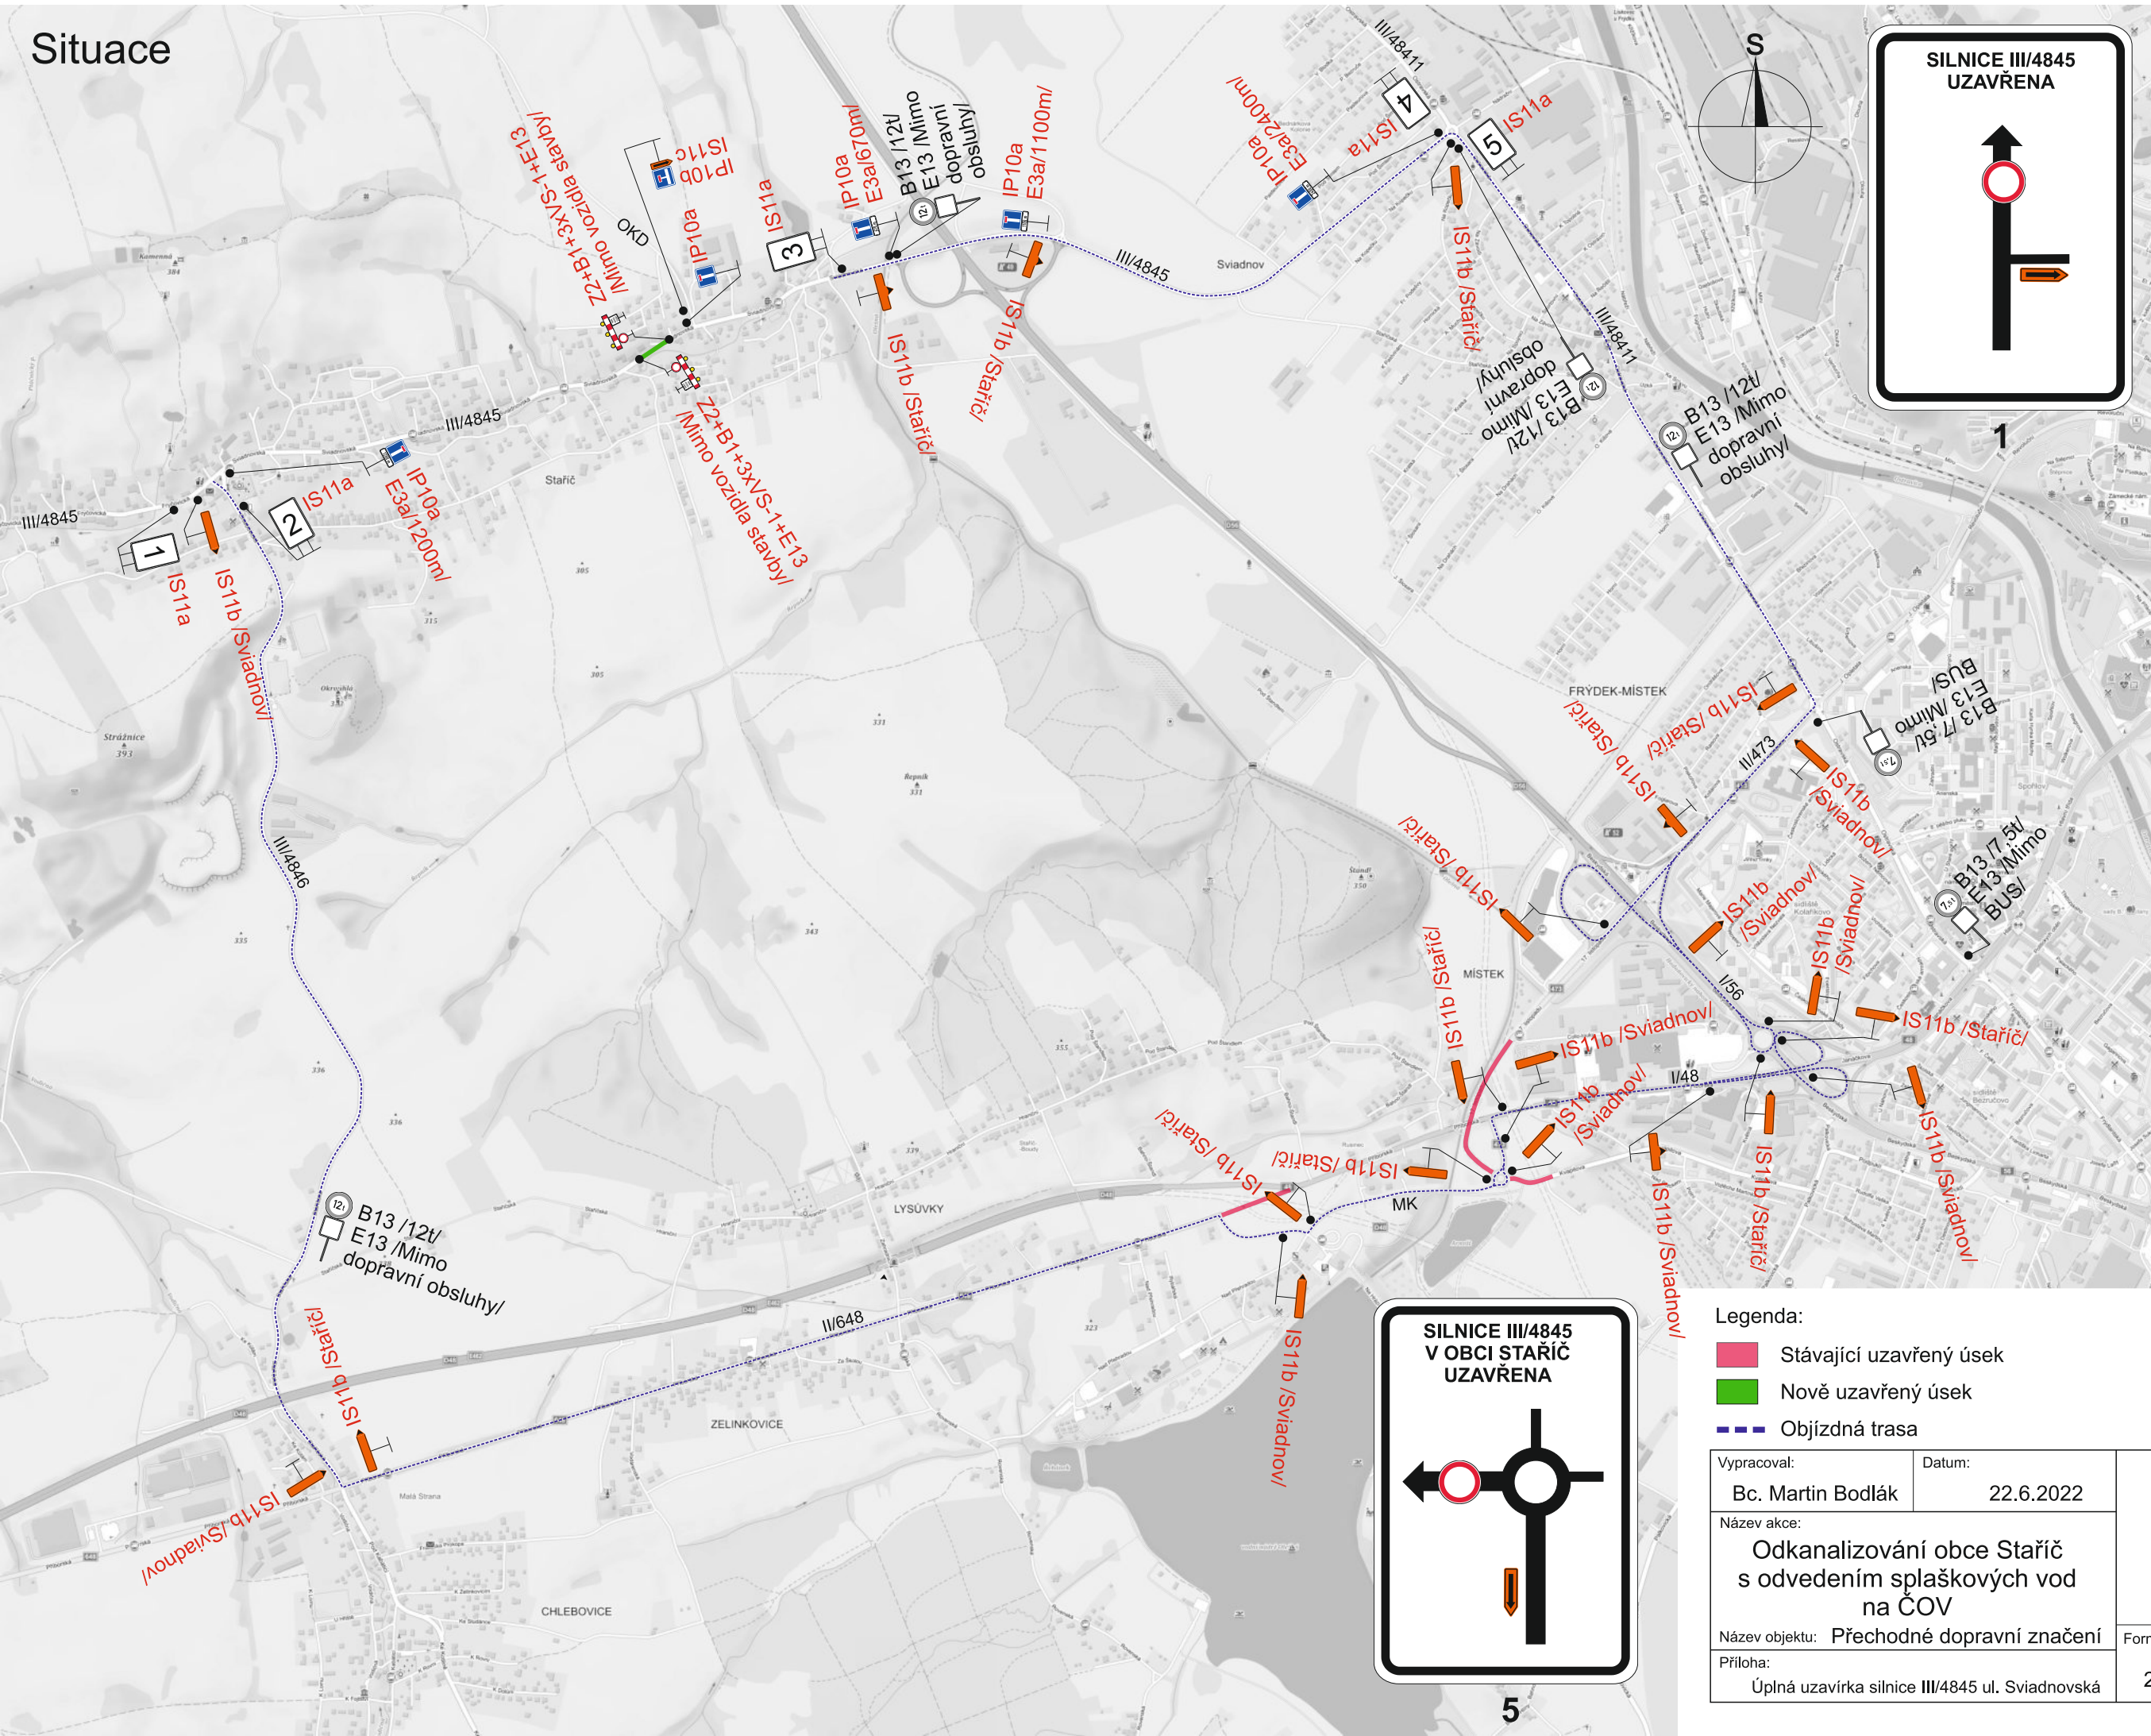


1

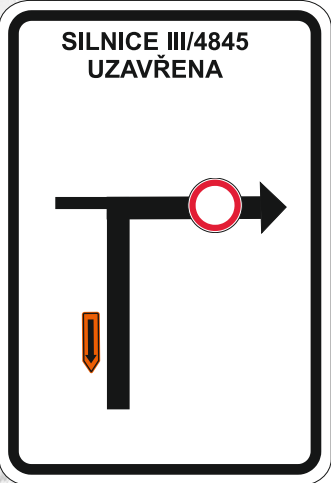


2

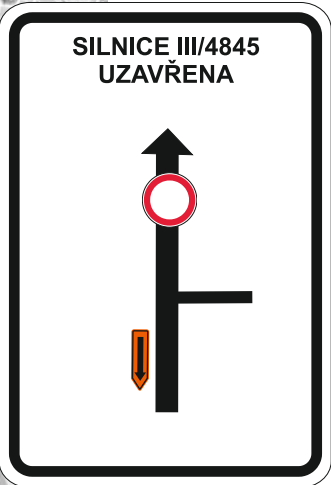

3

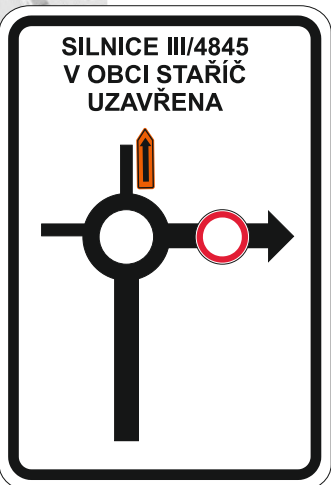

4

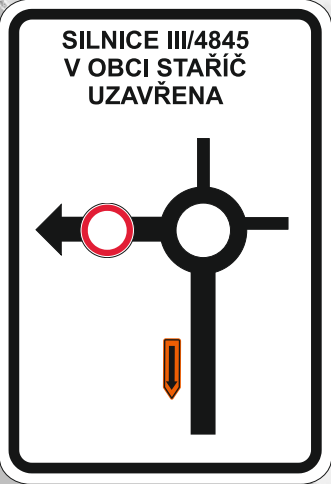

5

Legenda:

- Stávající uzavřený úsek
- Nově uzavřený úsek
- Objízdna trasa

Vypracoval:	Datum:	SEKNE SEKNE, spol. s r.o. Hamerská 12, 772 00 Olomouc DIČ: CZ62363701 tel./fax: 585 311 867		
Bc. Martin Bodlák	22.6.2022			
Název akce: Odkanalizování obce Staříč s odvedením splaškových vod na ČOV				
Příloha:	Úplná uzavírka silnice III/4845 ul. Sviadnovská	2xA4	4	