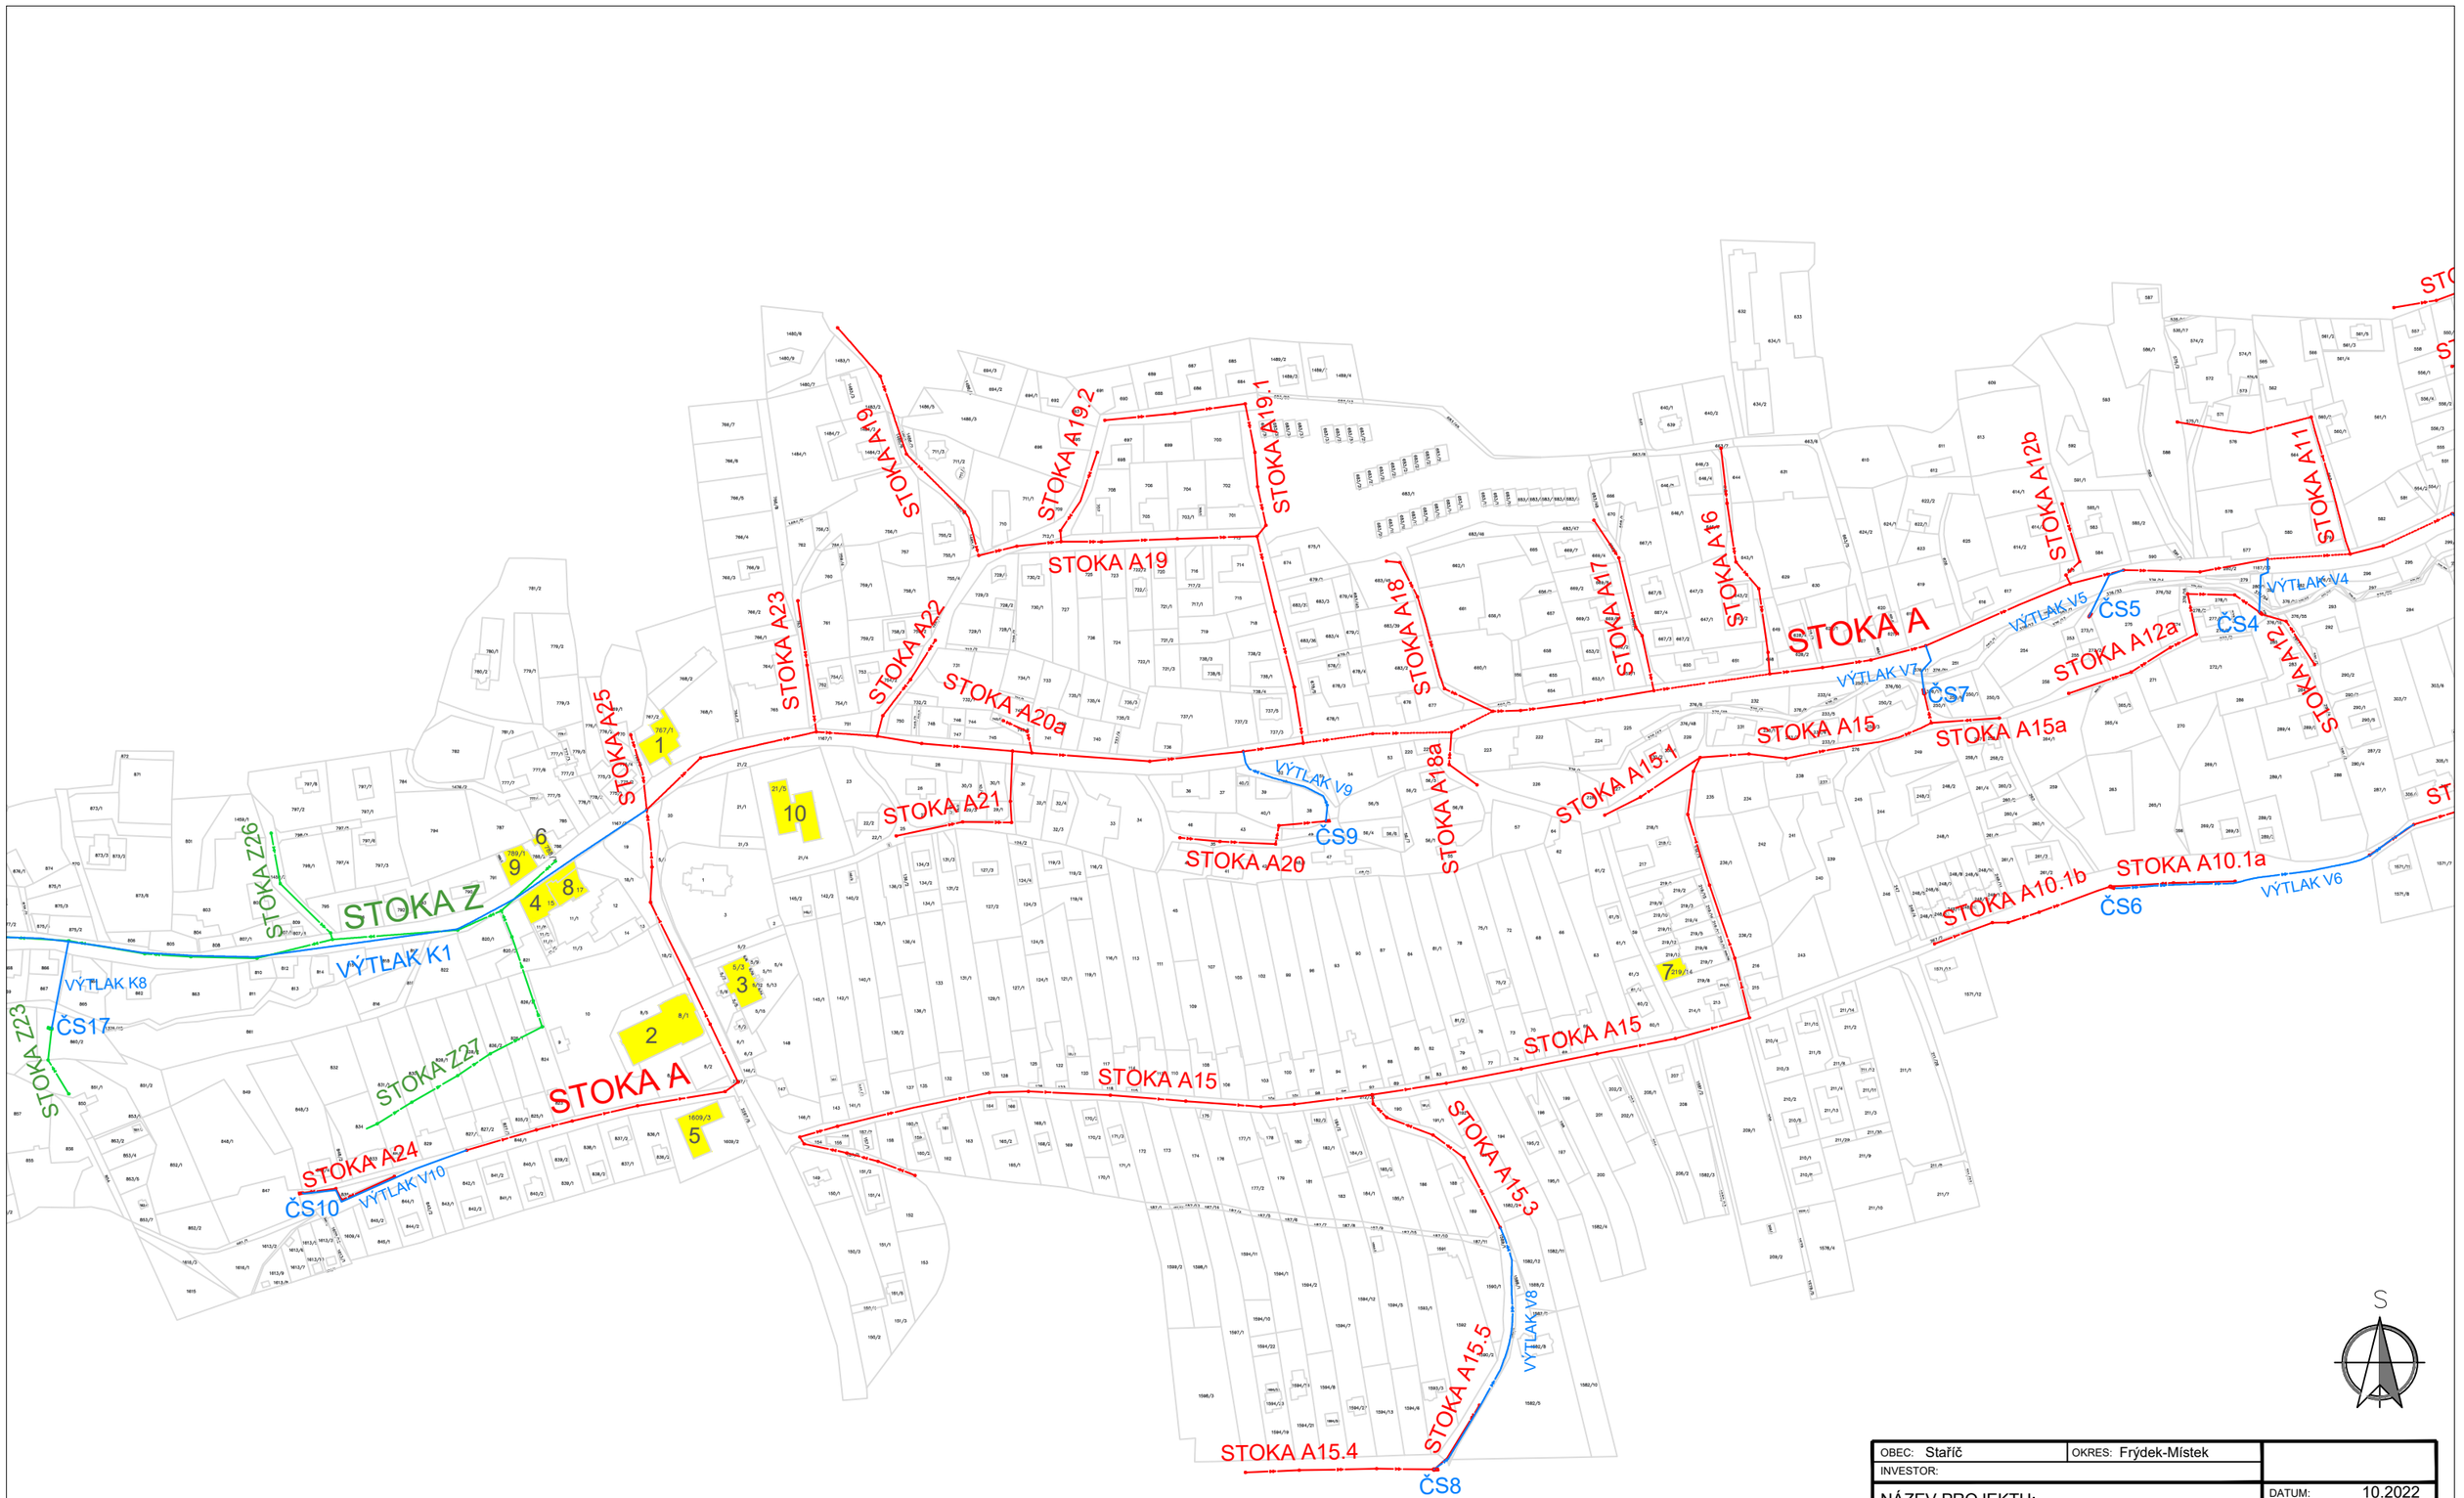

OBEC: Stařič	OKRES: Frýdek-Místek	
INVESTOR:		
NÁZEV PROJEKTU: SITUACE STOKOVÉ SÍTĚ V OBCI STAŘÍČ	DATUM: 10.2022 SOUR. SYSTÉM: S-JTSK VÝŠK. SYTÉM: BPV FORMÁT VÝKRESU: A3	
NÁZEV VÝKRESU: Přehled producentů odpadních vod	MĚŘÍTKO: M 1:3200	PŘÍLOHA: 2