




SILNICE III/4845
UL. FRYČOVICKÁ
UZAVŘENA

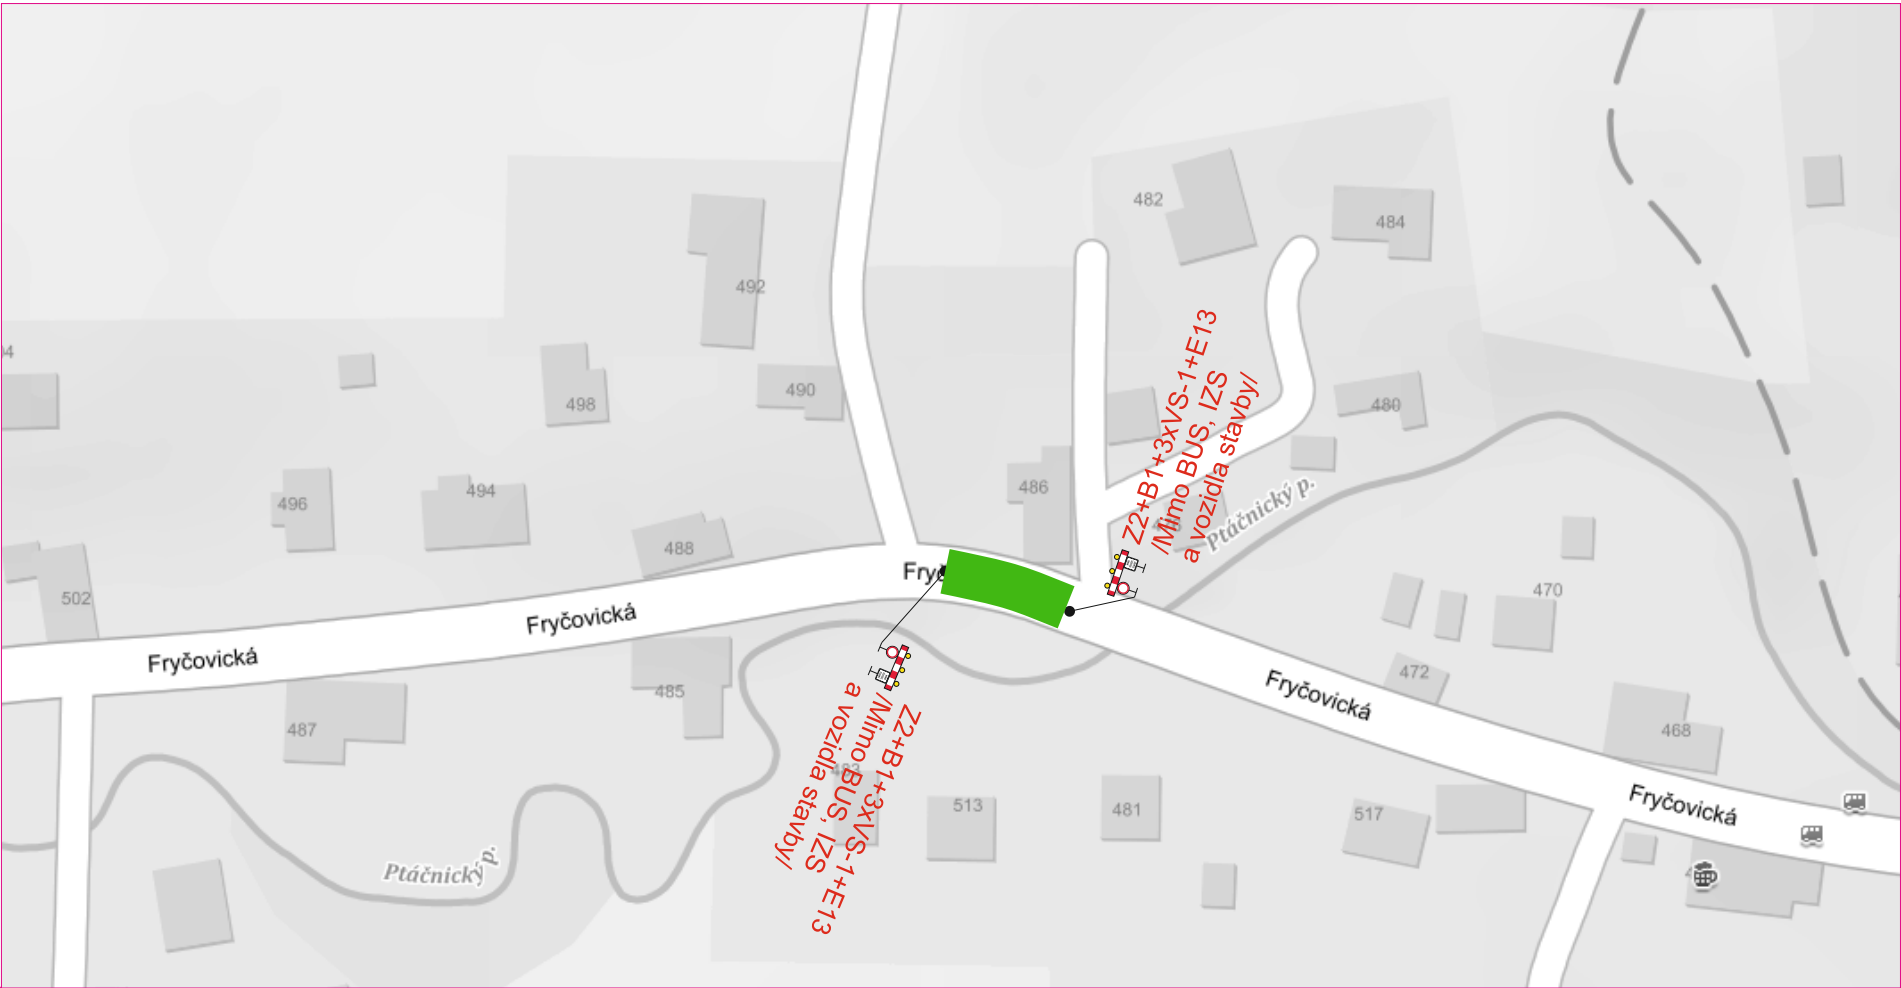

4

 Uzavřený úsek

Vypracoval:	Datum:	 SEKNE, spol. s r.o. Hamerská 12, 772 00 Olomouc DIČ: CZ62363701 tel./fax: 585 311 867
Bc. Martin Bodlák	26.1.2021	
Odkanalizování obce Staříč 2_etapa Úplná uzavírka silnice III/4845		
Přechodné dopravní značení		

