

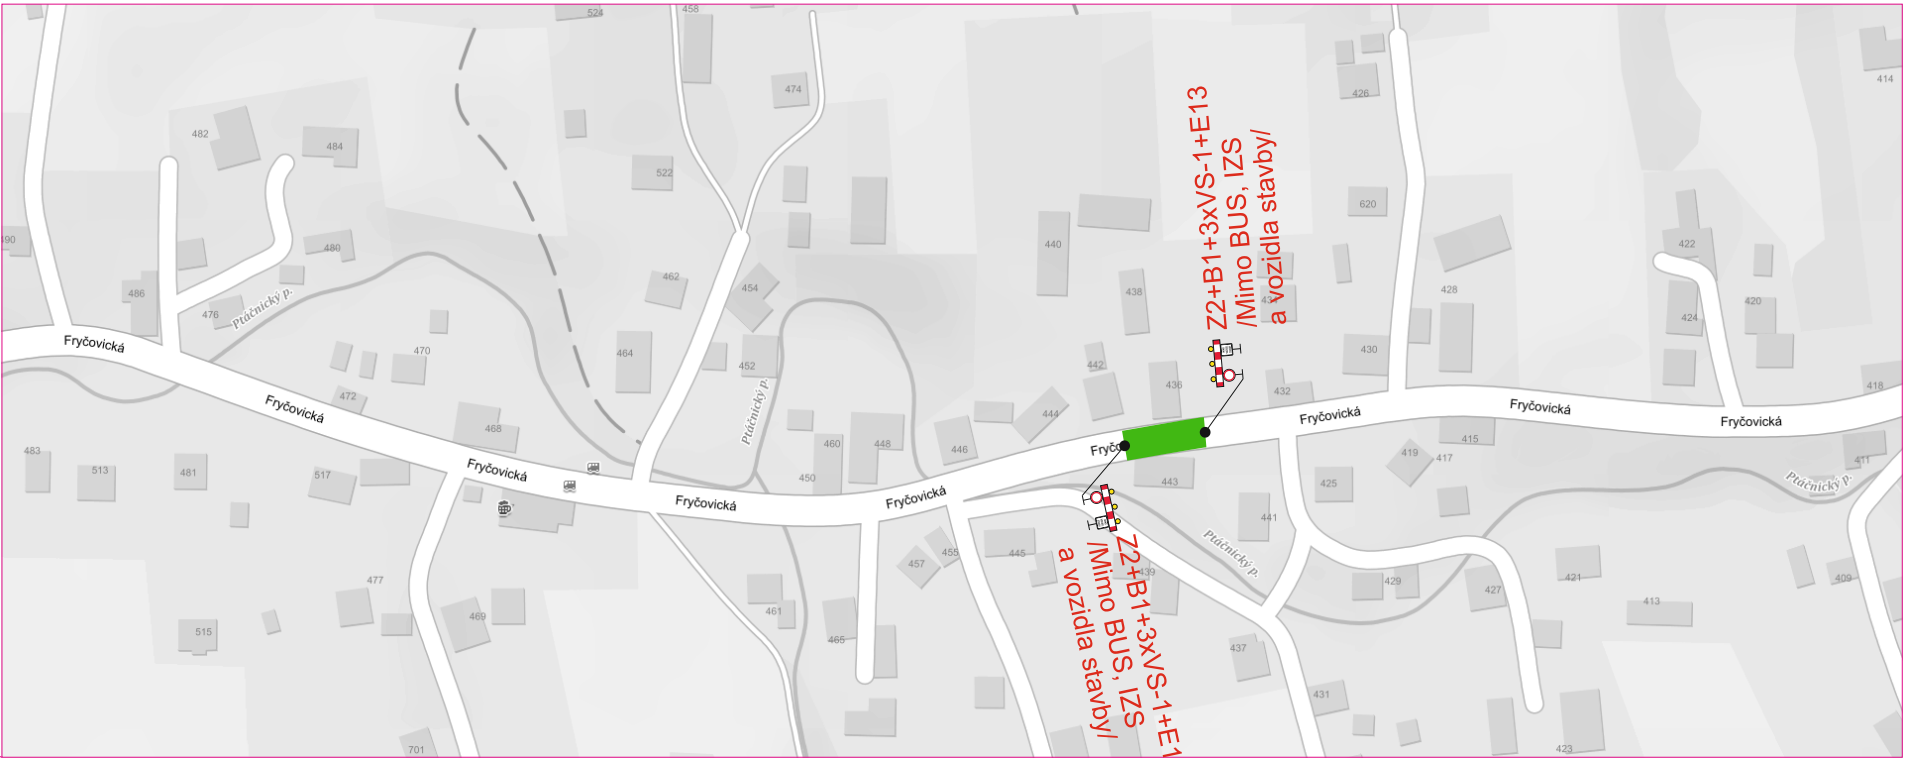


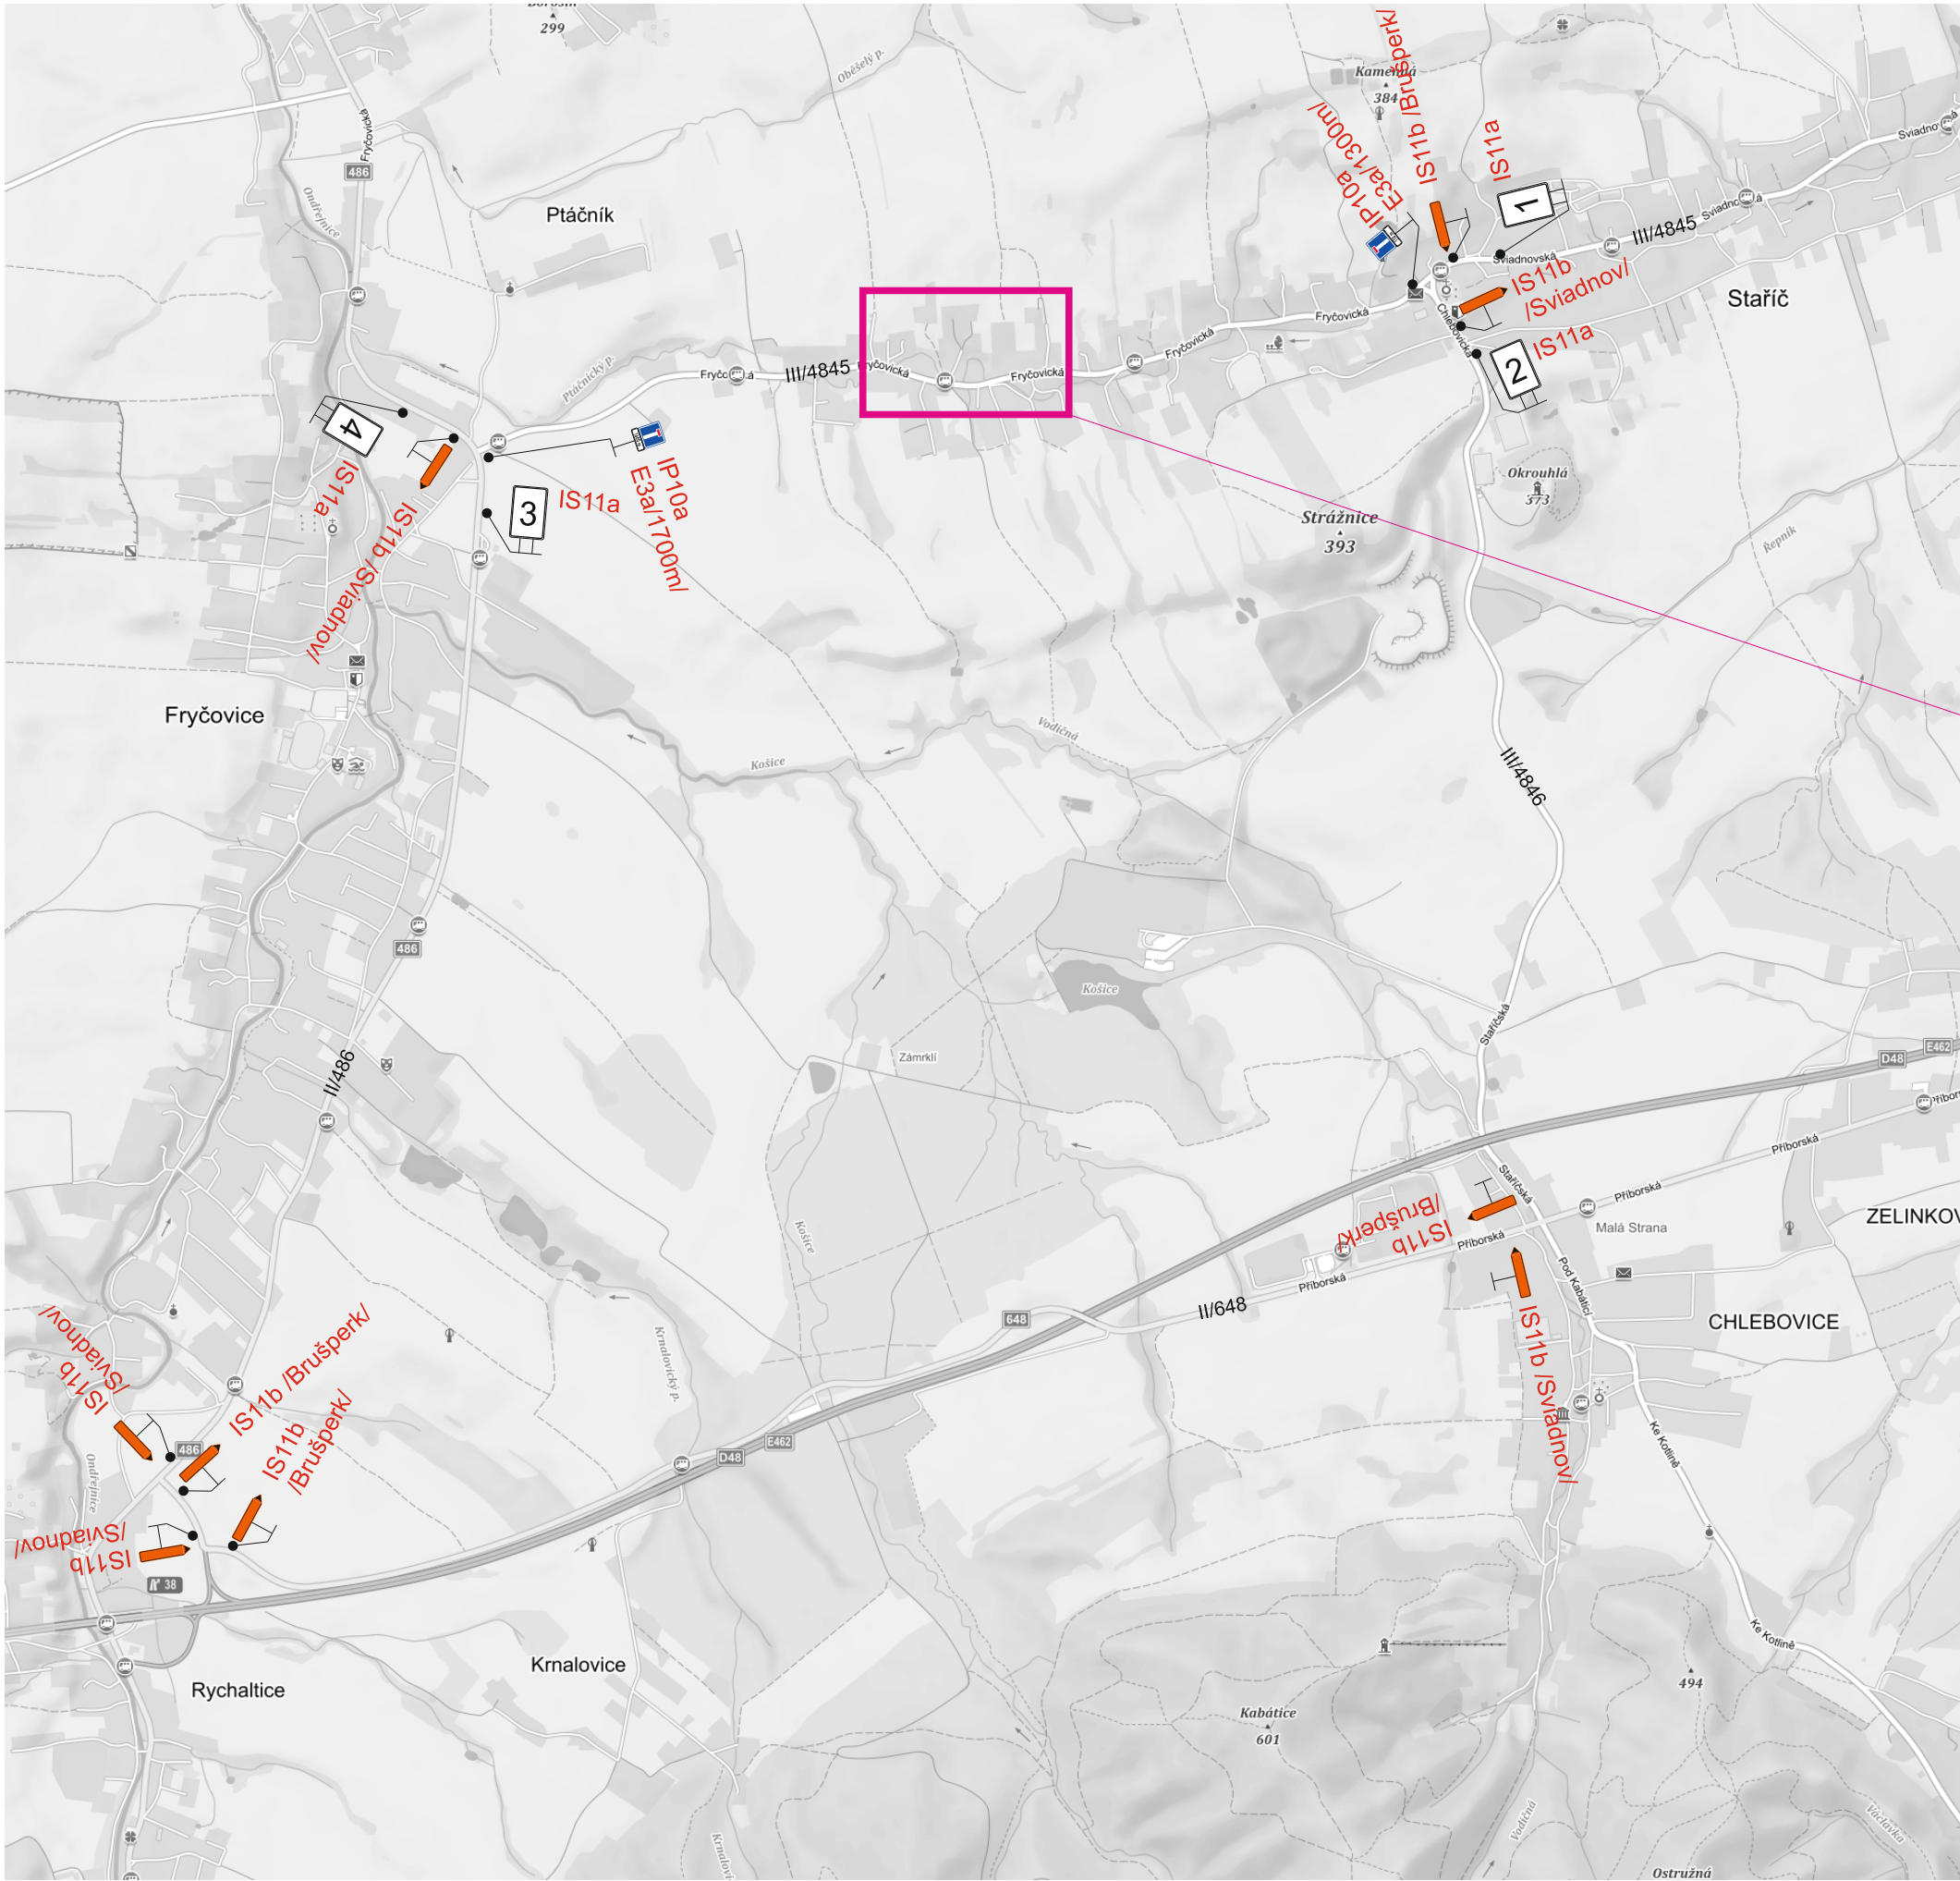

Specifikace IS11a

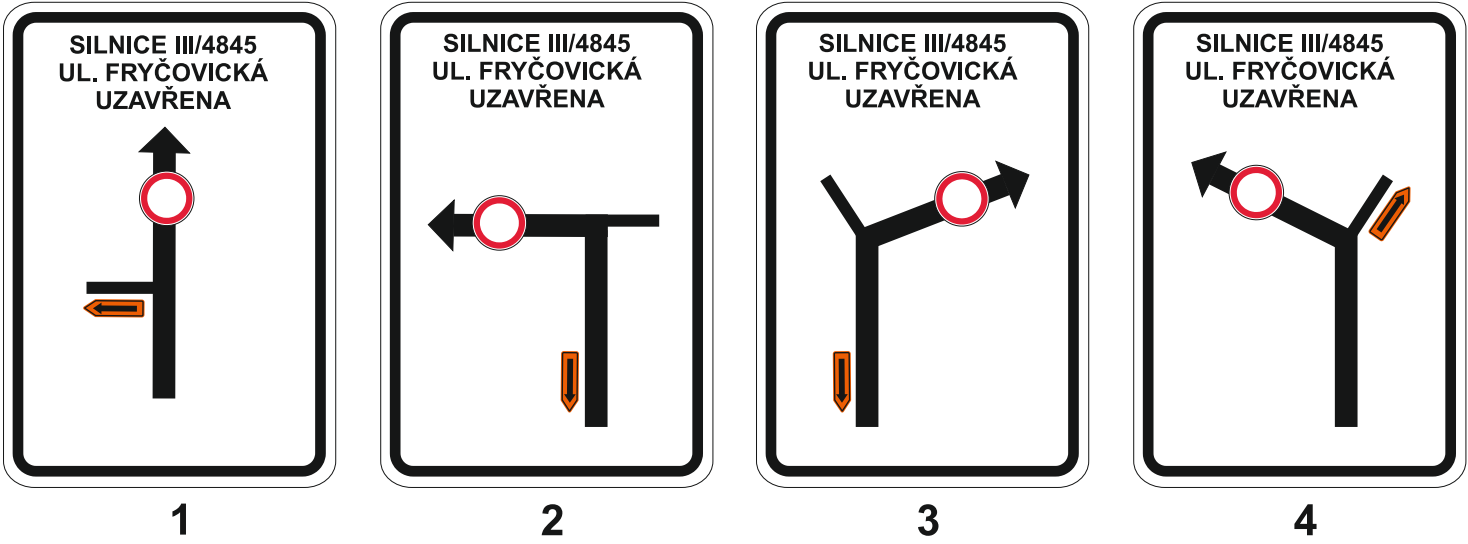

 Uzavřený úsek

Vypracoval: Bc. Martin Bodlák	Datum: 26.1.2021
Odkanalizování obce Staříč	
3_etapa Úplná uzavírka silnice III/4845	
Přechodné dopravní značení	

SEKNE
SEKNE, spol. s r.o.
Hamerská 12, 772 00 Olomouc
DIČ: CZ62363701
tel./fax: 585 311 867