# SITUACE SO 04
# M1:1000
4.ČÁST

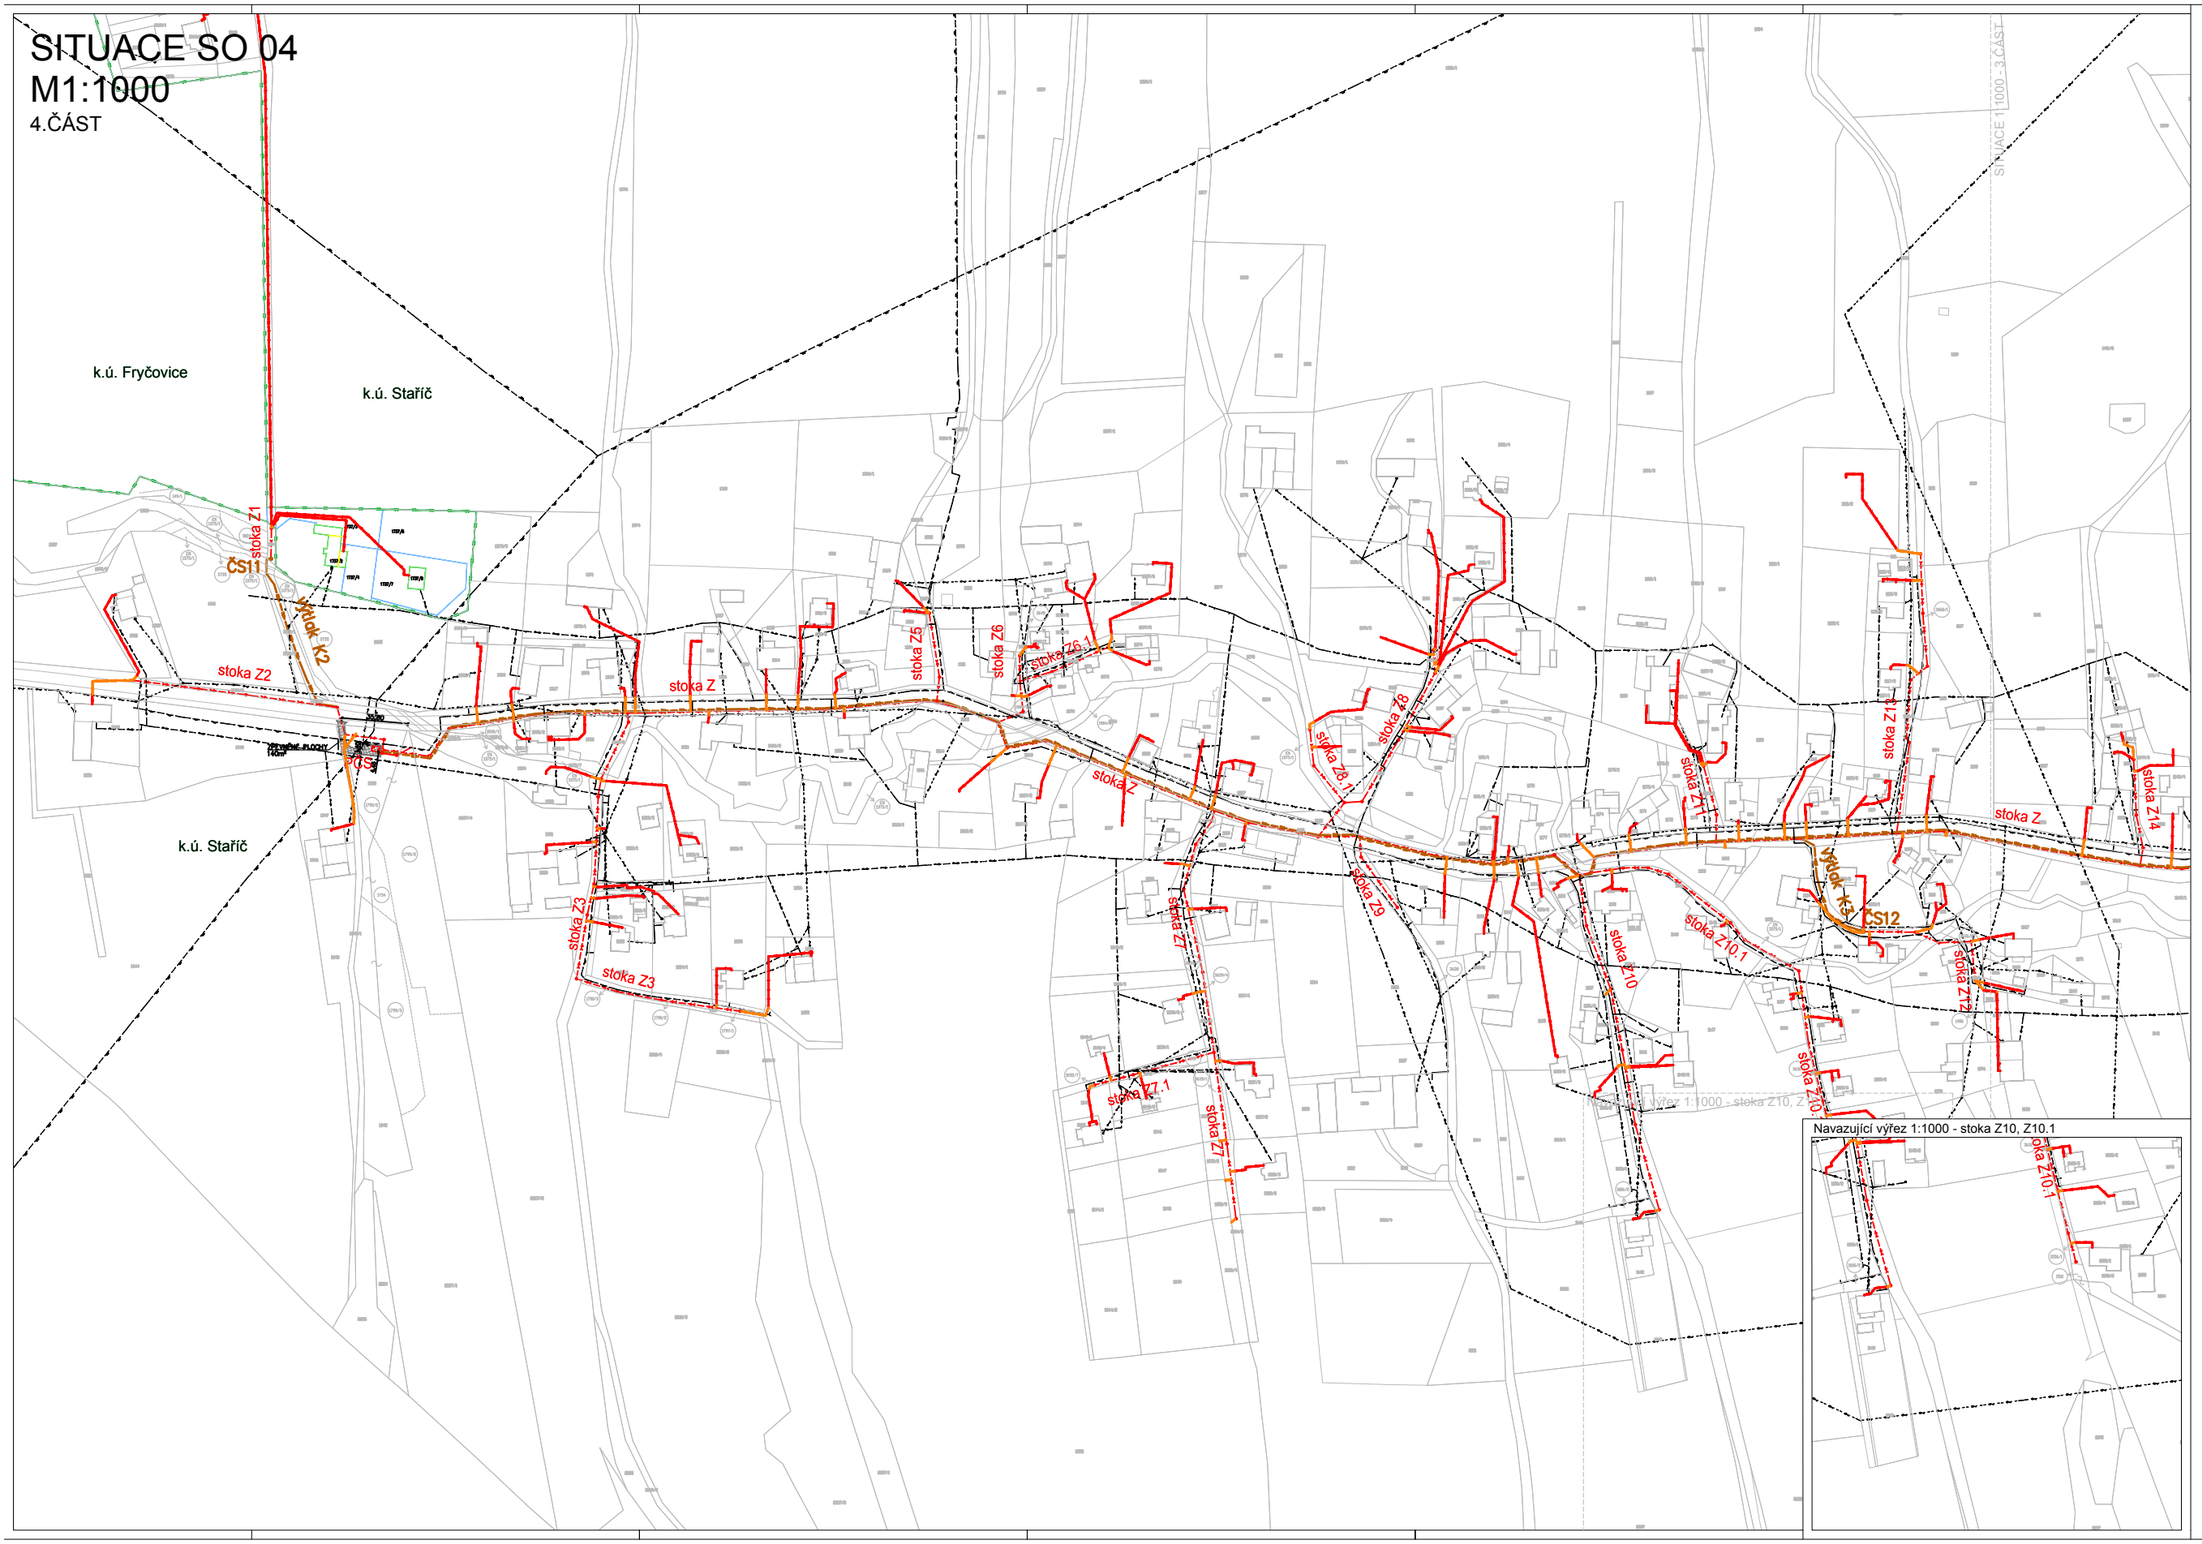


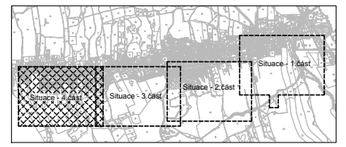


projektovaný stav :

- SO 04 – KANALIZAČNÍ PŘÍPOJKA
- VNITŘNÍ ROZVOD KANALIZACE
- SO 01 – SPLAŠKOVÁ KANALIZACE – GRAVITACE
- SO 02 – SPLAŠKOVÁ KANALIZACE – VÝTLAK (přečerpávání)
- ČS SO 03 – ČERPACÍ STANICE ODPADNÍCH VOD
- ČOV ČISTÍRNA ODPADNÍCH VOD
- PČS PNEUMATICKÁ ČERPACÍ STANICE ODPADNÍCH VOD
- PŘÍJEZDOVÉ KOMUNIKACE, ZPEVNĚNÉ PLOCHY
- PROJEKTOVANÝ VODOVODNÍ ŘAD ø63mm – dl.350m
- VODOVODNÍ PŘÍPOJKA PRO ČOV ø40mm– dl.117m
- PŘÍPOJKY ELEKTRO
- OPLOCENÍ ČOV
- TERÉNNÍ ÚPRAVY (okolo objektů ČOV a PČS)

stávající inženýrské sítě

- EL. VEDENÍ NN
- EL. VEDENÍ VN
- EL. VEDENÍ VVN
- VODOVOD
- SDĚLOVACÍ VEDENÍ
- PLYNOVOD STŘEDNĚTLAKÝ
- PLYNOVOD VYSOKOTLAKÝ
- KANALIZACE

POZNÁMKA:
Stávající podzemní inženýrské sítě jsou zakresleny pouze orientačně dle podkladů jednotlivých správců, před zahájením zemních prací tyto stáv. sítě nutno nechat vytýčit přímo v terénu, provést kontrolní zemní sondy v místech jejich křížení nebo souběhu s proj. podzemními trasami (případně objekty) a následně stáv. sítě zabezpečit tak, aby nedošlo při realizaci k jejich poškození. V ochranných pásmech stáv. podzemních sítí výkopy provádět ručně dle požadavku příslušných správců inženýrských sítí.
Zároveň nutno dodržet při souběhu a křížení s těmito sítěmi ČSN 73 6005 (Prostorové uspořádání sítí technického vybavení).

S

Souřadnicový systém: JTSK
Výškový systém: Balt p.v.

| ZMĚNA | TEXT | DATUM | PODPIS |
|---|---|---|---|
| | | | |
| | | | |
| | | | |


IHP Projekt s.r.o., Zelená 30/2002, 702 00 Moravská Ostrava, http://www.hipprojekt.cz, e-mail: info@hipprojekt.cz


INVESTOR: OBEC STAŘIČ

| PROJEKTANT | VED. PROJEKTANT | HL. PROJEKTANT |
|---|---|---|
| ŠTEINIGER J. | ING.HAJOVSKÝ | ING.PRÁŠIL |

STAVBA: STAŘIČ – SPLAŠKOVÁ KANALIZACE A ČOV

DATUM: 10/2014 | POČ.FOR.A4: 21
MĚŘÍTKO: 1:1000 | KOTOVÁNO: km.m
PROJEKT. STUPEŇ: DÚR | SADA:
VÝKRES CAD: 7140

NÁZEV: SITUACE SO 04 – 4.ČÁST
ARCH. ČÍSLO: 01/12–D.0.7140
POŘ.ČÍSLO: D.34