


SITUACE 1:1000 - 3.ČÁST

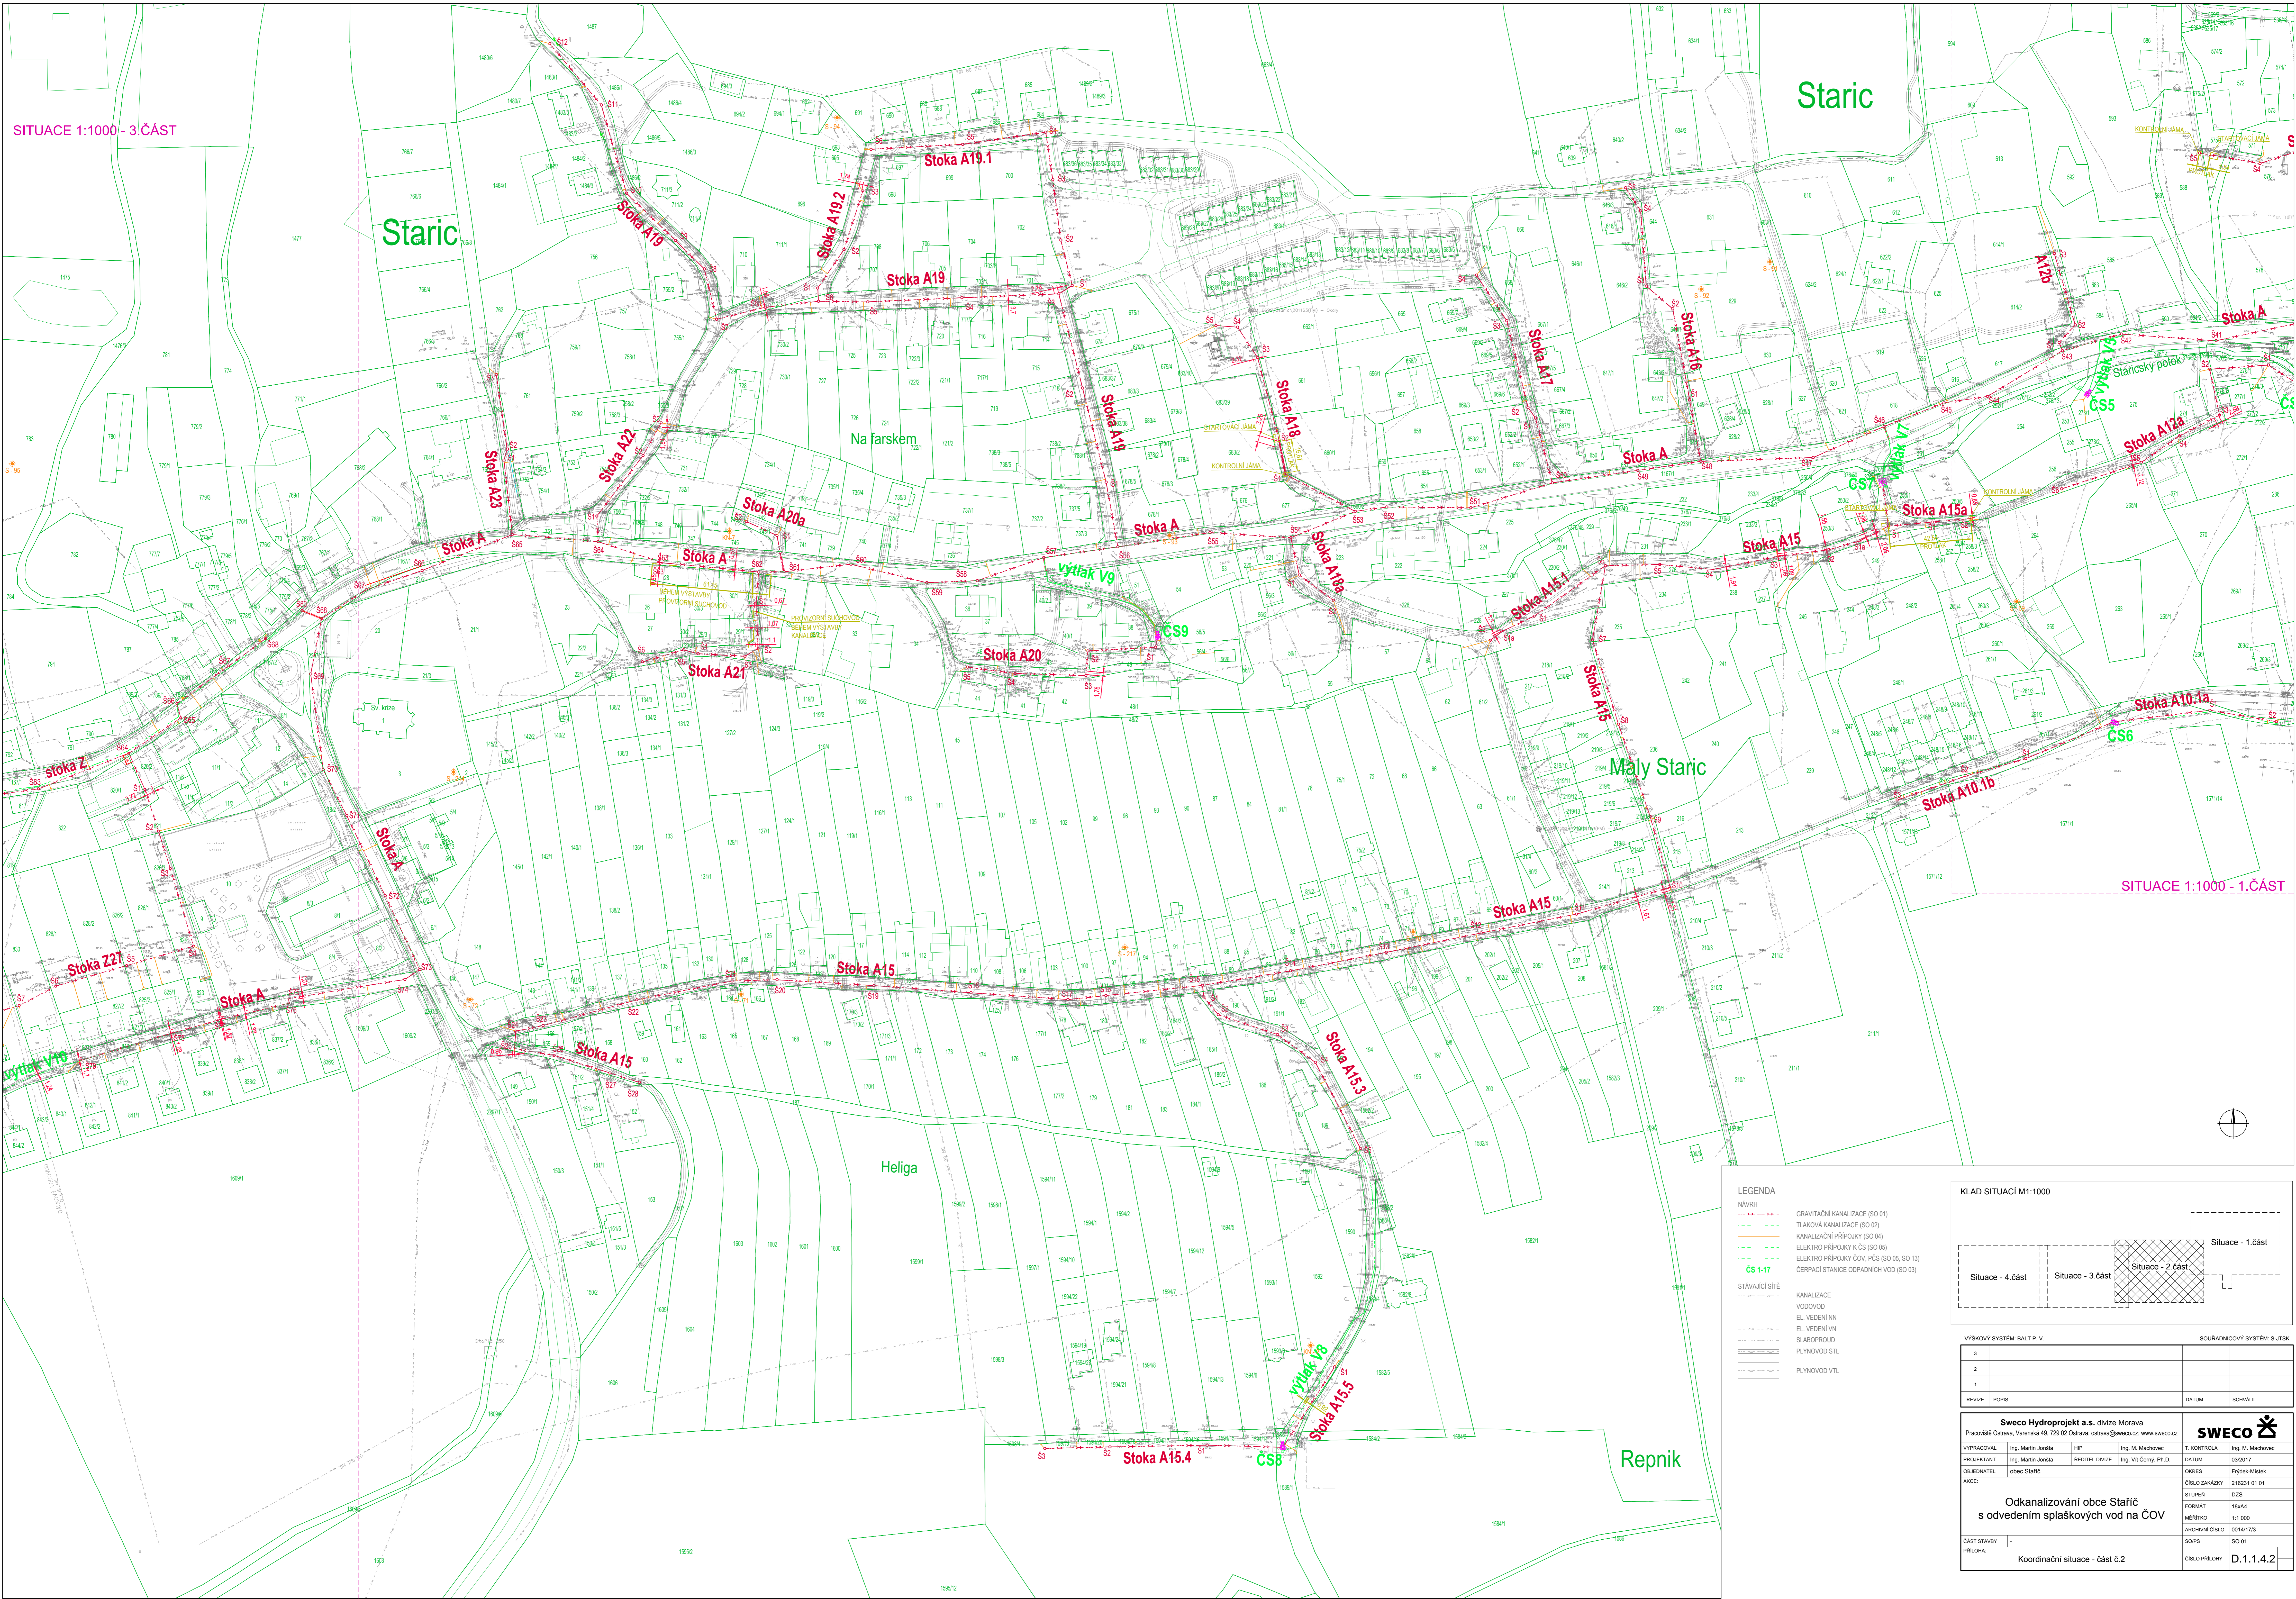

SITUACE 1:1000 - 1.ČÁST

LEGENDA

--- NAVRHI
 --- GRAVITAČNÍ KANALIZACE (SO 01)
 --- TLAKOVÁ KANALIZACE (SO 02)
 --- KANALIZAČNÍ PŘÍPOJKY (SO 04)
 --- ELEKTRO PŘÍPOJKY ČS (SO 05)
 --- ELEKTRO PŘÍPOJKY ČOV, PČS (SO 05, SO 13)
 --- ČERPAČNÍ STANICE ODPADNÍCH VOD (SO 03)
 --- STAVAJÍCÍ SÍŤ
 --- KANALIZACE
 --- VODOVOD
 --- EL. VEDENÍ NN
 --- EL. VEDENÍ VN
 --- SLABOPROUD
 --- PLYNOVOD STL
 --- PLYNOVOD VTL

KLAD SITUACÍ M1:1000

Situace - 1.část
 Situace - 2.část
 Situace - 3.část
 Situace - 4.část

VŠEOBÝVÝ SYSTÉM: BALT P. V. SOUŘADNICOVÝ SYSTÉM: S-JTSK

3			
2			
1			
REVIZE	POPS	DATUM	SCHVAL

Sweco Hydroprojekt a.s. divize Morava
 Pracoviště Ostrava, Varenská 49, 729 02 Ostrava; ostrava@sweco.cz; www.sweco.cz

PROJEKTOVAL	Ing. Martin Janda	HP	Ing. M. Mašhovec	T. KONTROLA	Ing. M. Mašhovec
PROJEKTANT	Ing. Martin Janda	REDIGENT DIVIZE	Ing. Vít Černý, Ph.D.	DATUM	03/2017
OBJEDNATEL	obec Staříč			OKRES	Fryškov-Místek
AKCE				ČÍSLO ŽÁKÁRKY	216231 01 01
				STUPEŇ	DZS
				FORMÁT	18x44
				MĚŘÍTKO	1:1 000
				ARCHIVNÍ ČÍSLO	001417/3
				SOFS	SO 01
				ČÍSLO PŘÍLOHY	D.1.1.4.2

Odkanalizování obce Staříč s odvedením splaškových vod na ČOV

ČÁST STAVBY: -
 PŘÍLOHA: -
 Koordinační situace - část č.2